



01

plano de situación
escala 1|2000

estado actual teatro principal de ourense


rúa paz nº 9
noviembre 2016

concello de ourense | OU
promotor exma. diputación
provincial de ourense

ROBERTO gonzalez fernandez
arquitecto
665 991 597
robertogf@coag.es

rúa obispo carrascosa 4 bajo | ourense | teléfono y fax 988 22 16 64 | www.senmais.es

EL PRESENTE DOCUMENTO ES COPIA DE SU ORIGINAL. DEL QUE SON AUTORES LOS ARQUITECTOS QUE FIGURAN AL LADO. SU USO TOTAL O PARCIAL, ASI COMO CUALQUIER REPRODUCCION O CESION A TERCEROS, REQUERIRÁ LA PREVIA AUTORIZACION DE SUS AUTORES, QUEDANDO EXPRESAMENTE PROHIBIDA CUALQUIER MODIFICACION UNILATERAL DEL MISMO.

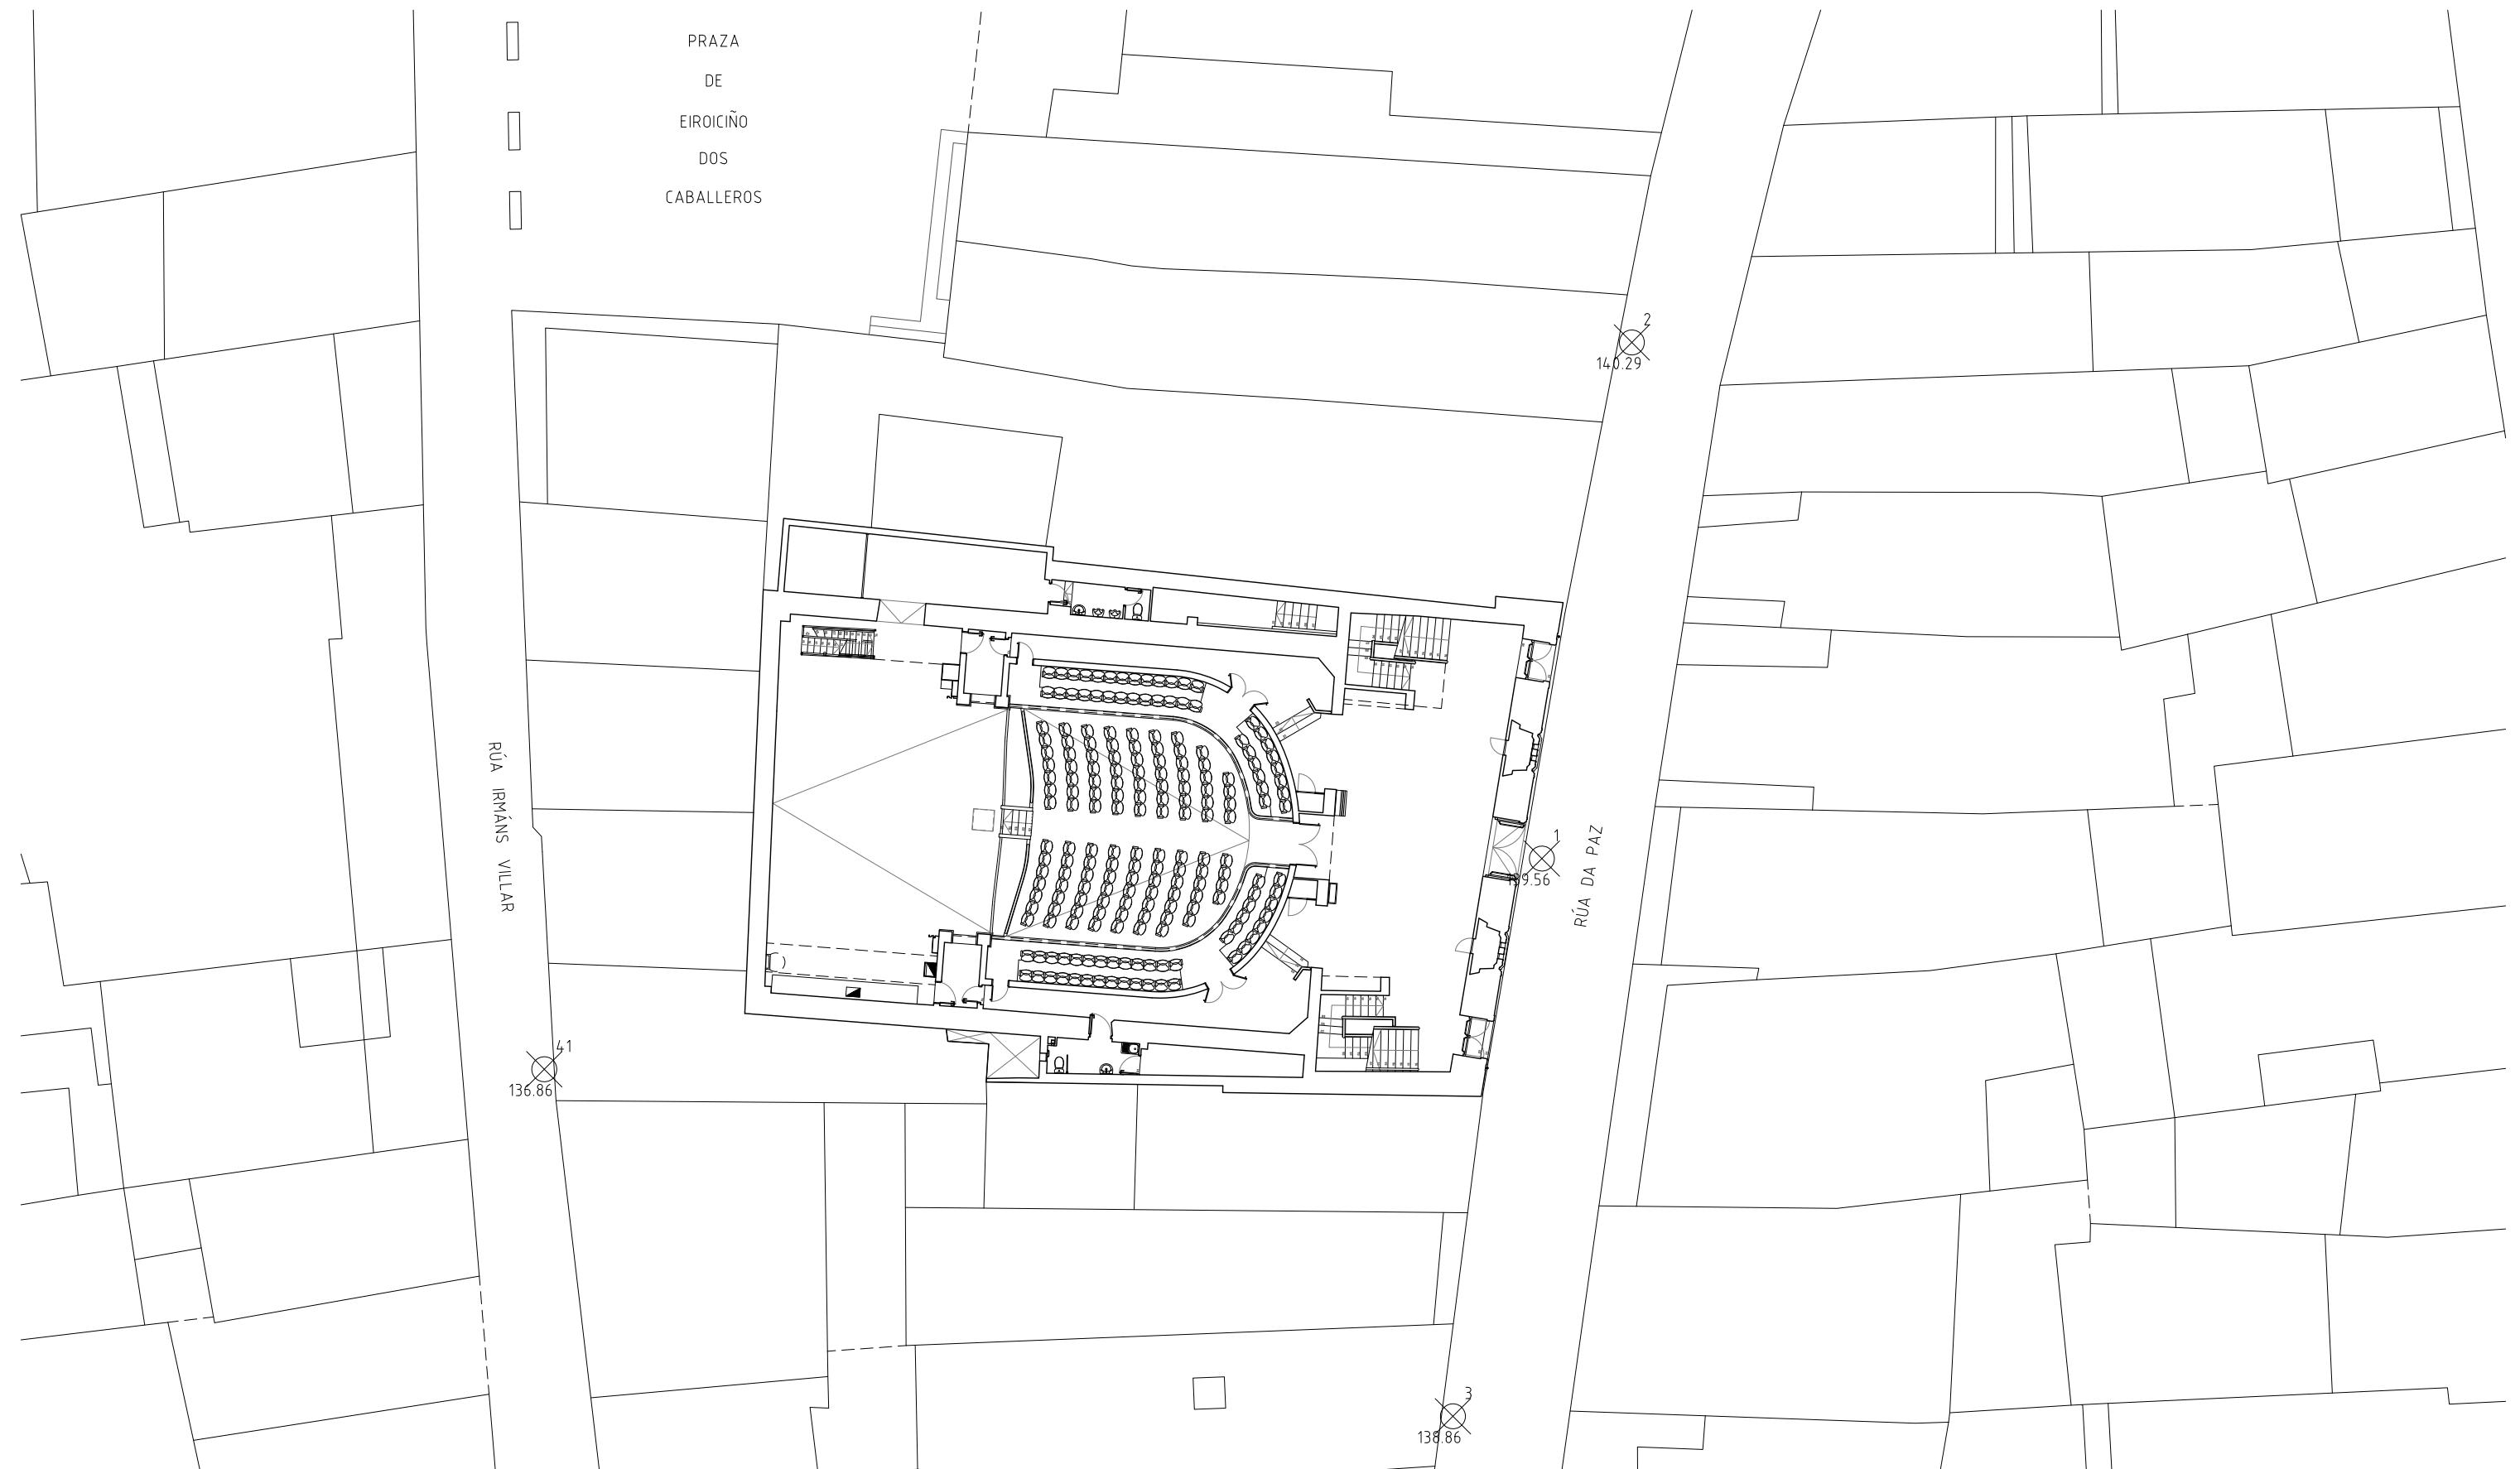

02


plano de emplazamiento
escala 1|250

estado actual teatro principal de ourense

rúa paz nº 9
noviembre 2016

concello de ourense | OU
promotor exma. diputación
provincial de ourense

ROBERTO gonzalez fernandez
arquitecto
6 65 991 597
robertogf@coag.es
rúa obispo carrascosa 4 bajo | ourense | teléfono y fax 988 22 16 64 | www.senmais.es

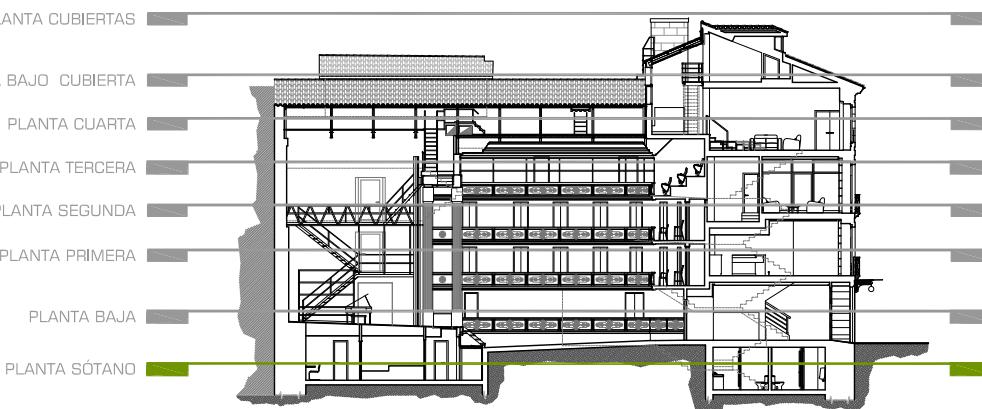



03 distribución planta sótano
escala 1|100

estado actual teatro principal de ourense

rúa paz nº 9
noviembre 2016

concello de ourense | OU
promotor exma. diputación
provincial de ourense

ROBERTO gonzalez fernandez
arquitecto
6 65 991 597
robertogf@coag.es
rúa obispo carrascosa 4 bajo | ourense | teléfono y fax 988 22 16 64 | www.senmais.es

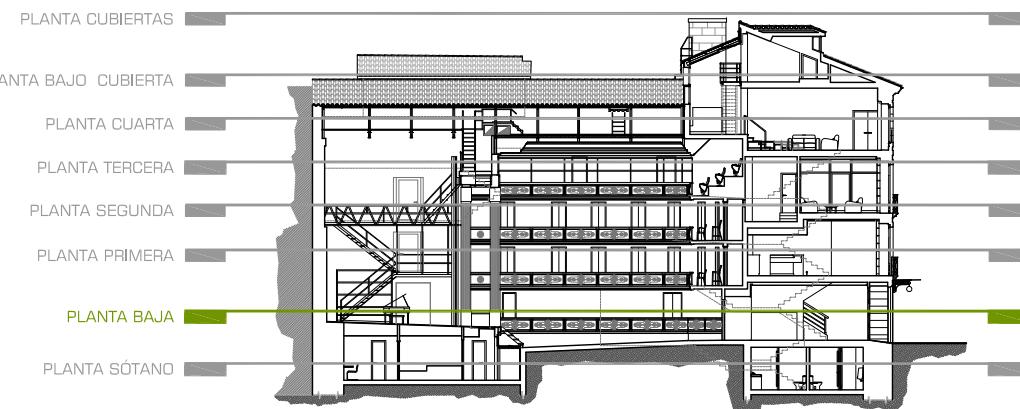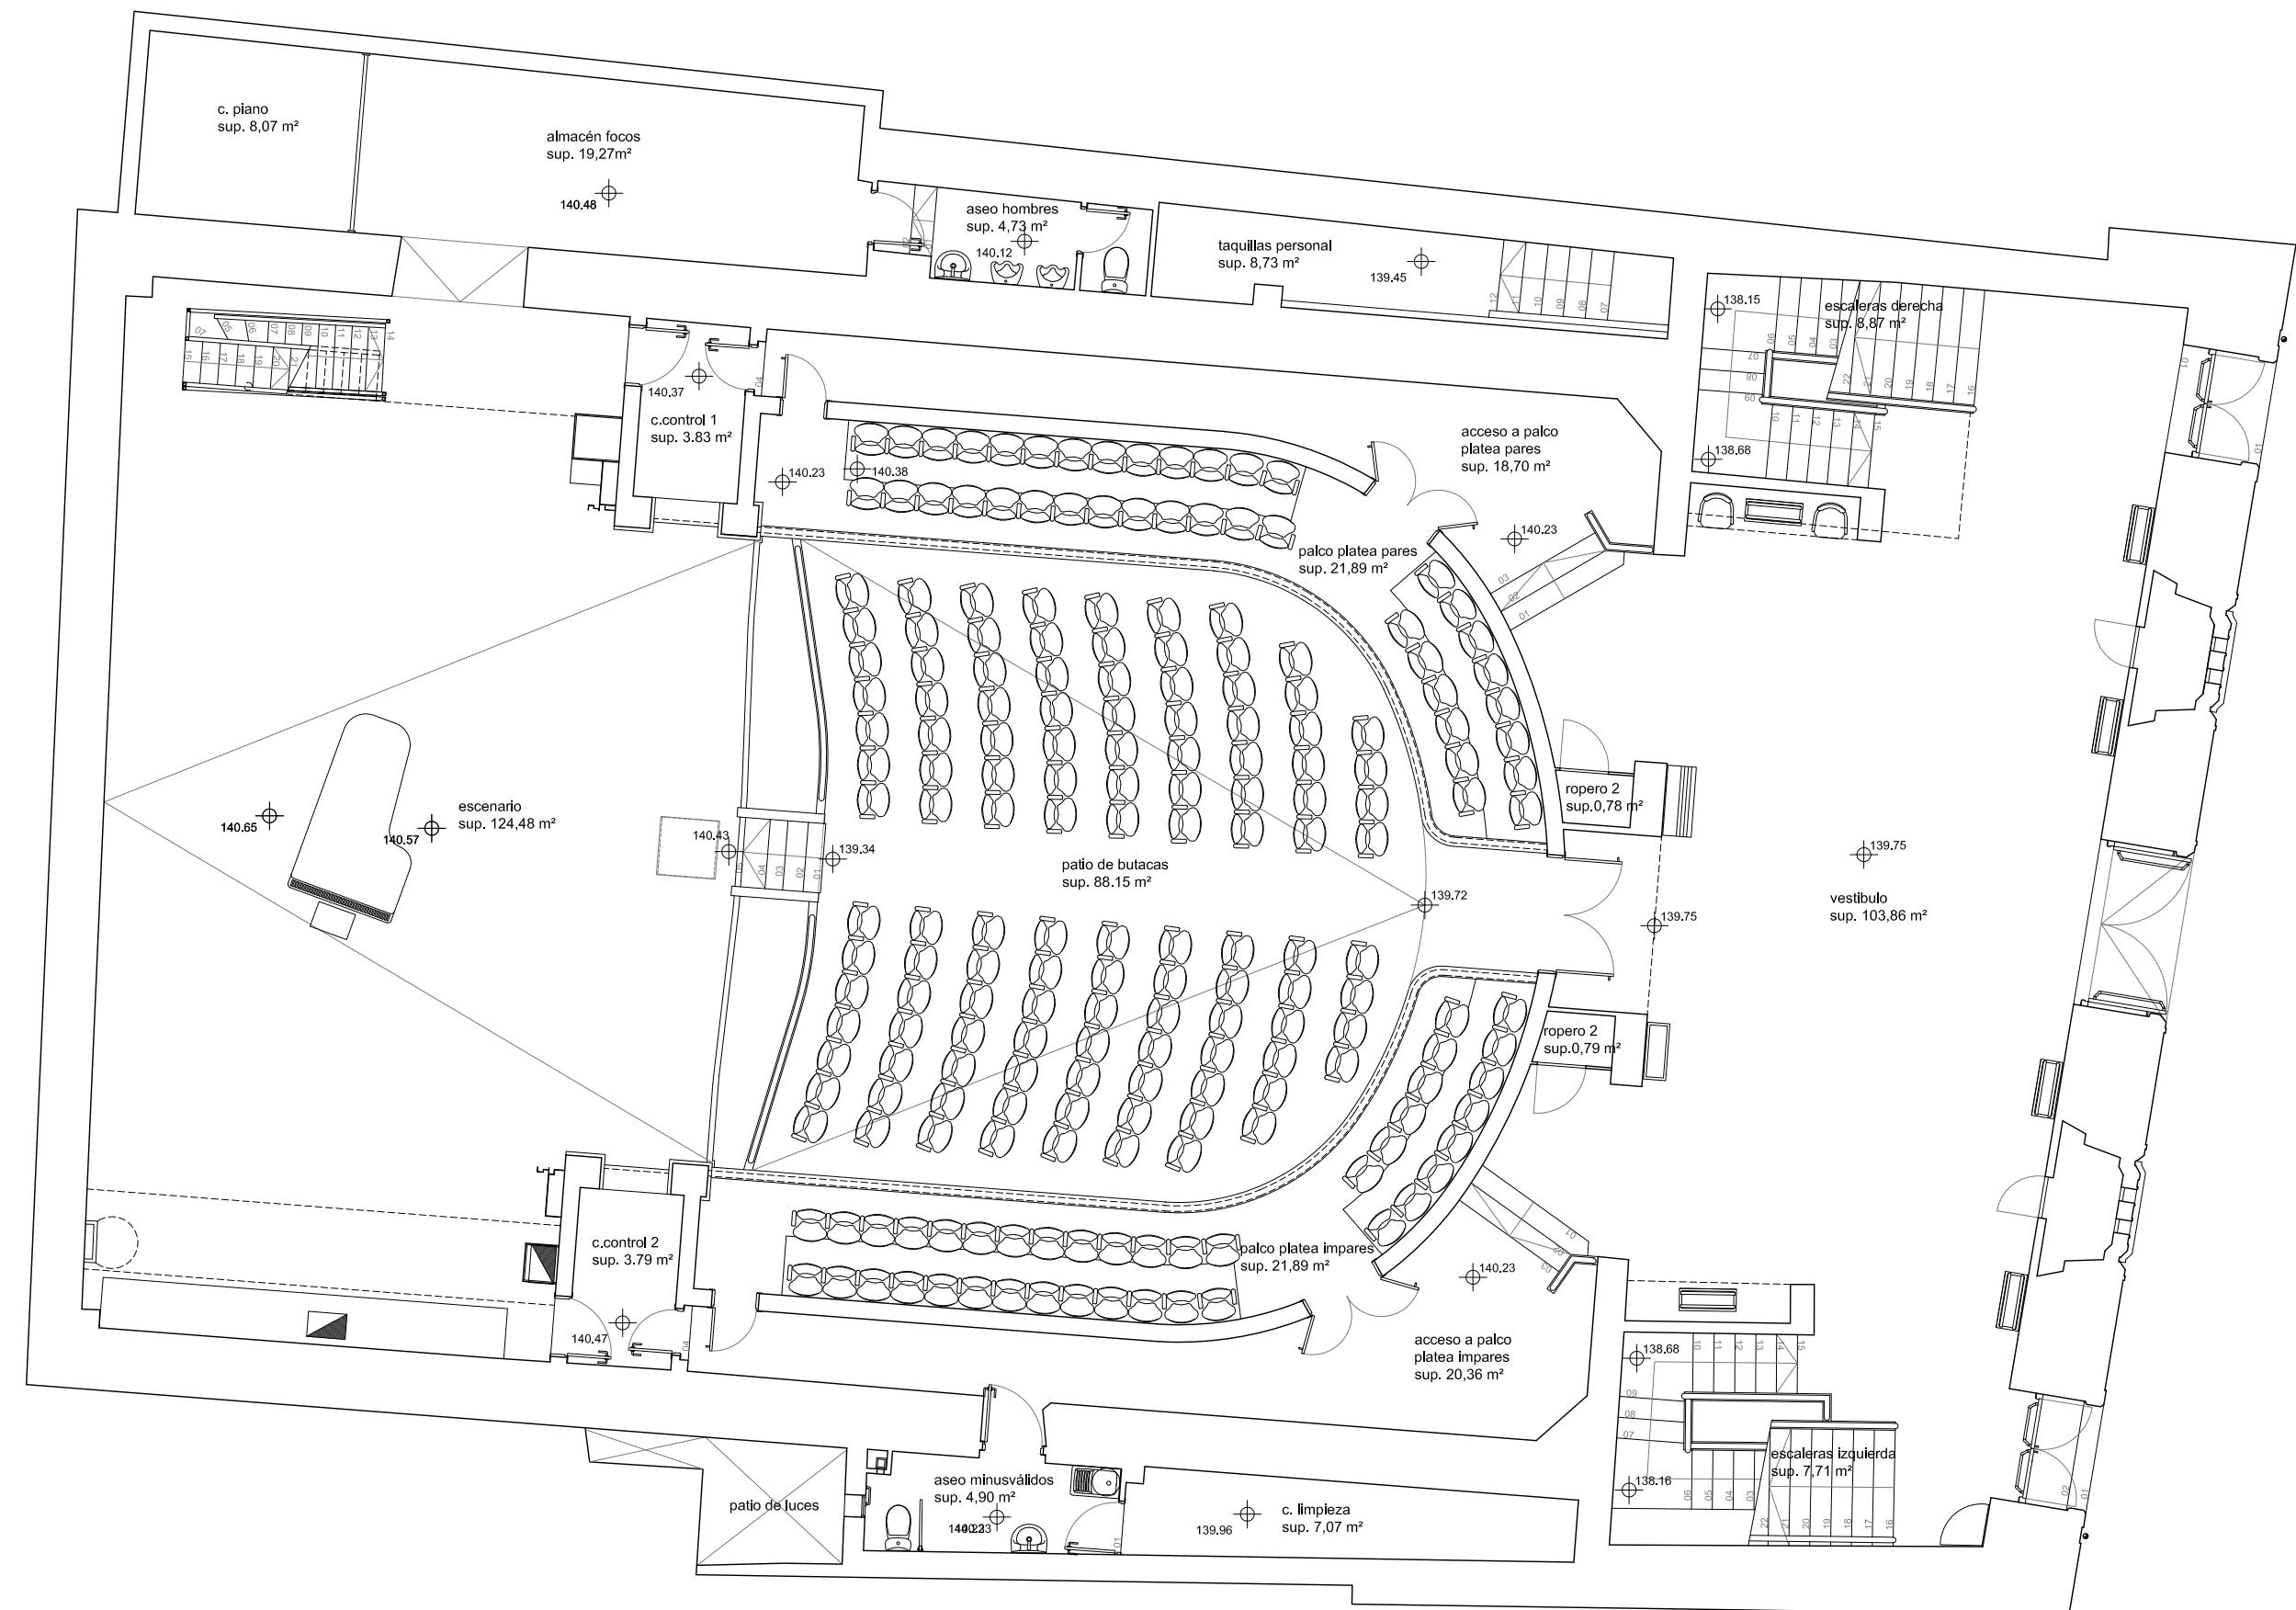

04
distribución
planta baja
escala 1:100

estado actual teatro principal de ourense



rúa paz nº 9
noviembre 2016

concello de ourense | OU
promotor exma. diputación
provincial de ourense

ROBERTO gonzalez fernandez
arquitecto
6 65 991 597
robertogf@coag.es

rúa obispo carrascosa 4 bajo | ourense | teléfono y fax 988 22 16 64 | www.senmais.es

EL PRESENTE DOCUMENTO ES COPIA DE SU ORIGINAL. DEL QUE SON AUTORES LOS ARQUITECTOS QUE FIGURAN AL LADO. SU USO TOTAL O PARCIAL, ASÍ COMO CUALQUIER REPRODUCCIÓN O CESIÓN A TERCEROS, REQUERIRÁ LA PREVIA AUTORIZACIÓN DE SUS AUTORES, QUEDANDO EXPRESAMENTE PROHIBIDA CUALQUIER MODIFICACIÓN UNILATERAL DEL MISMO.

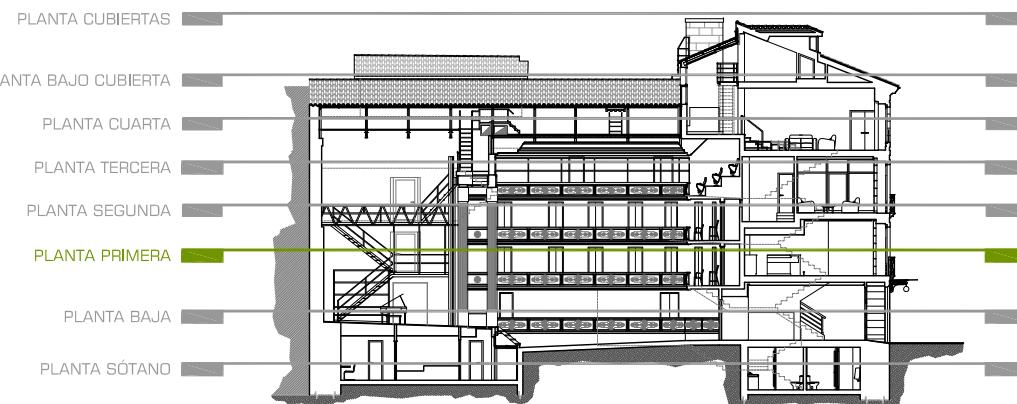
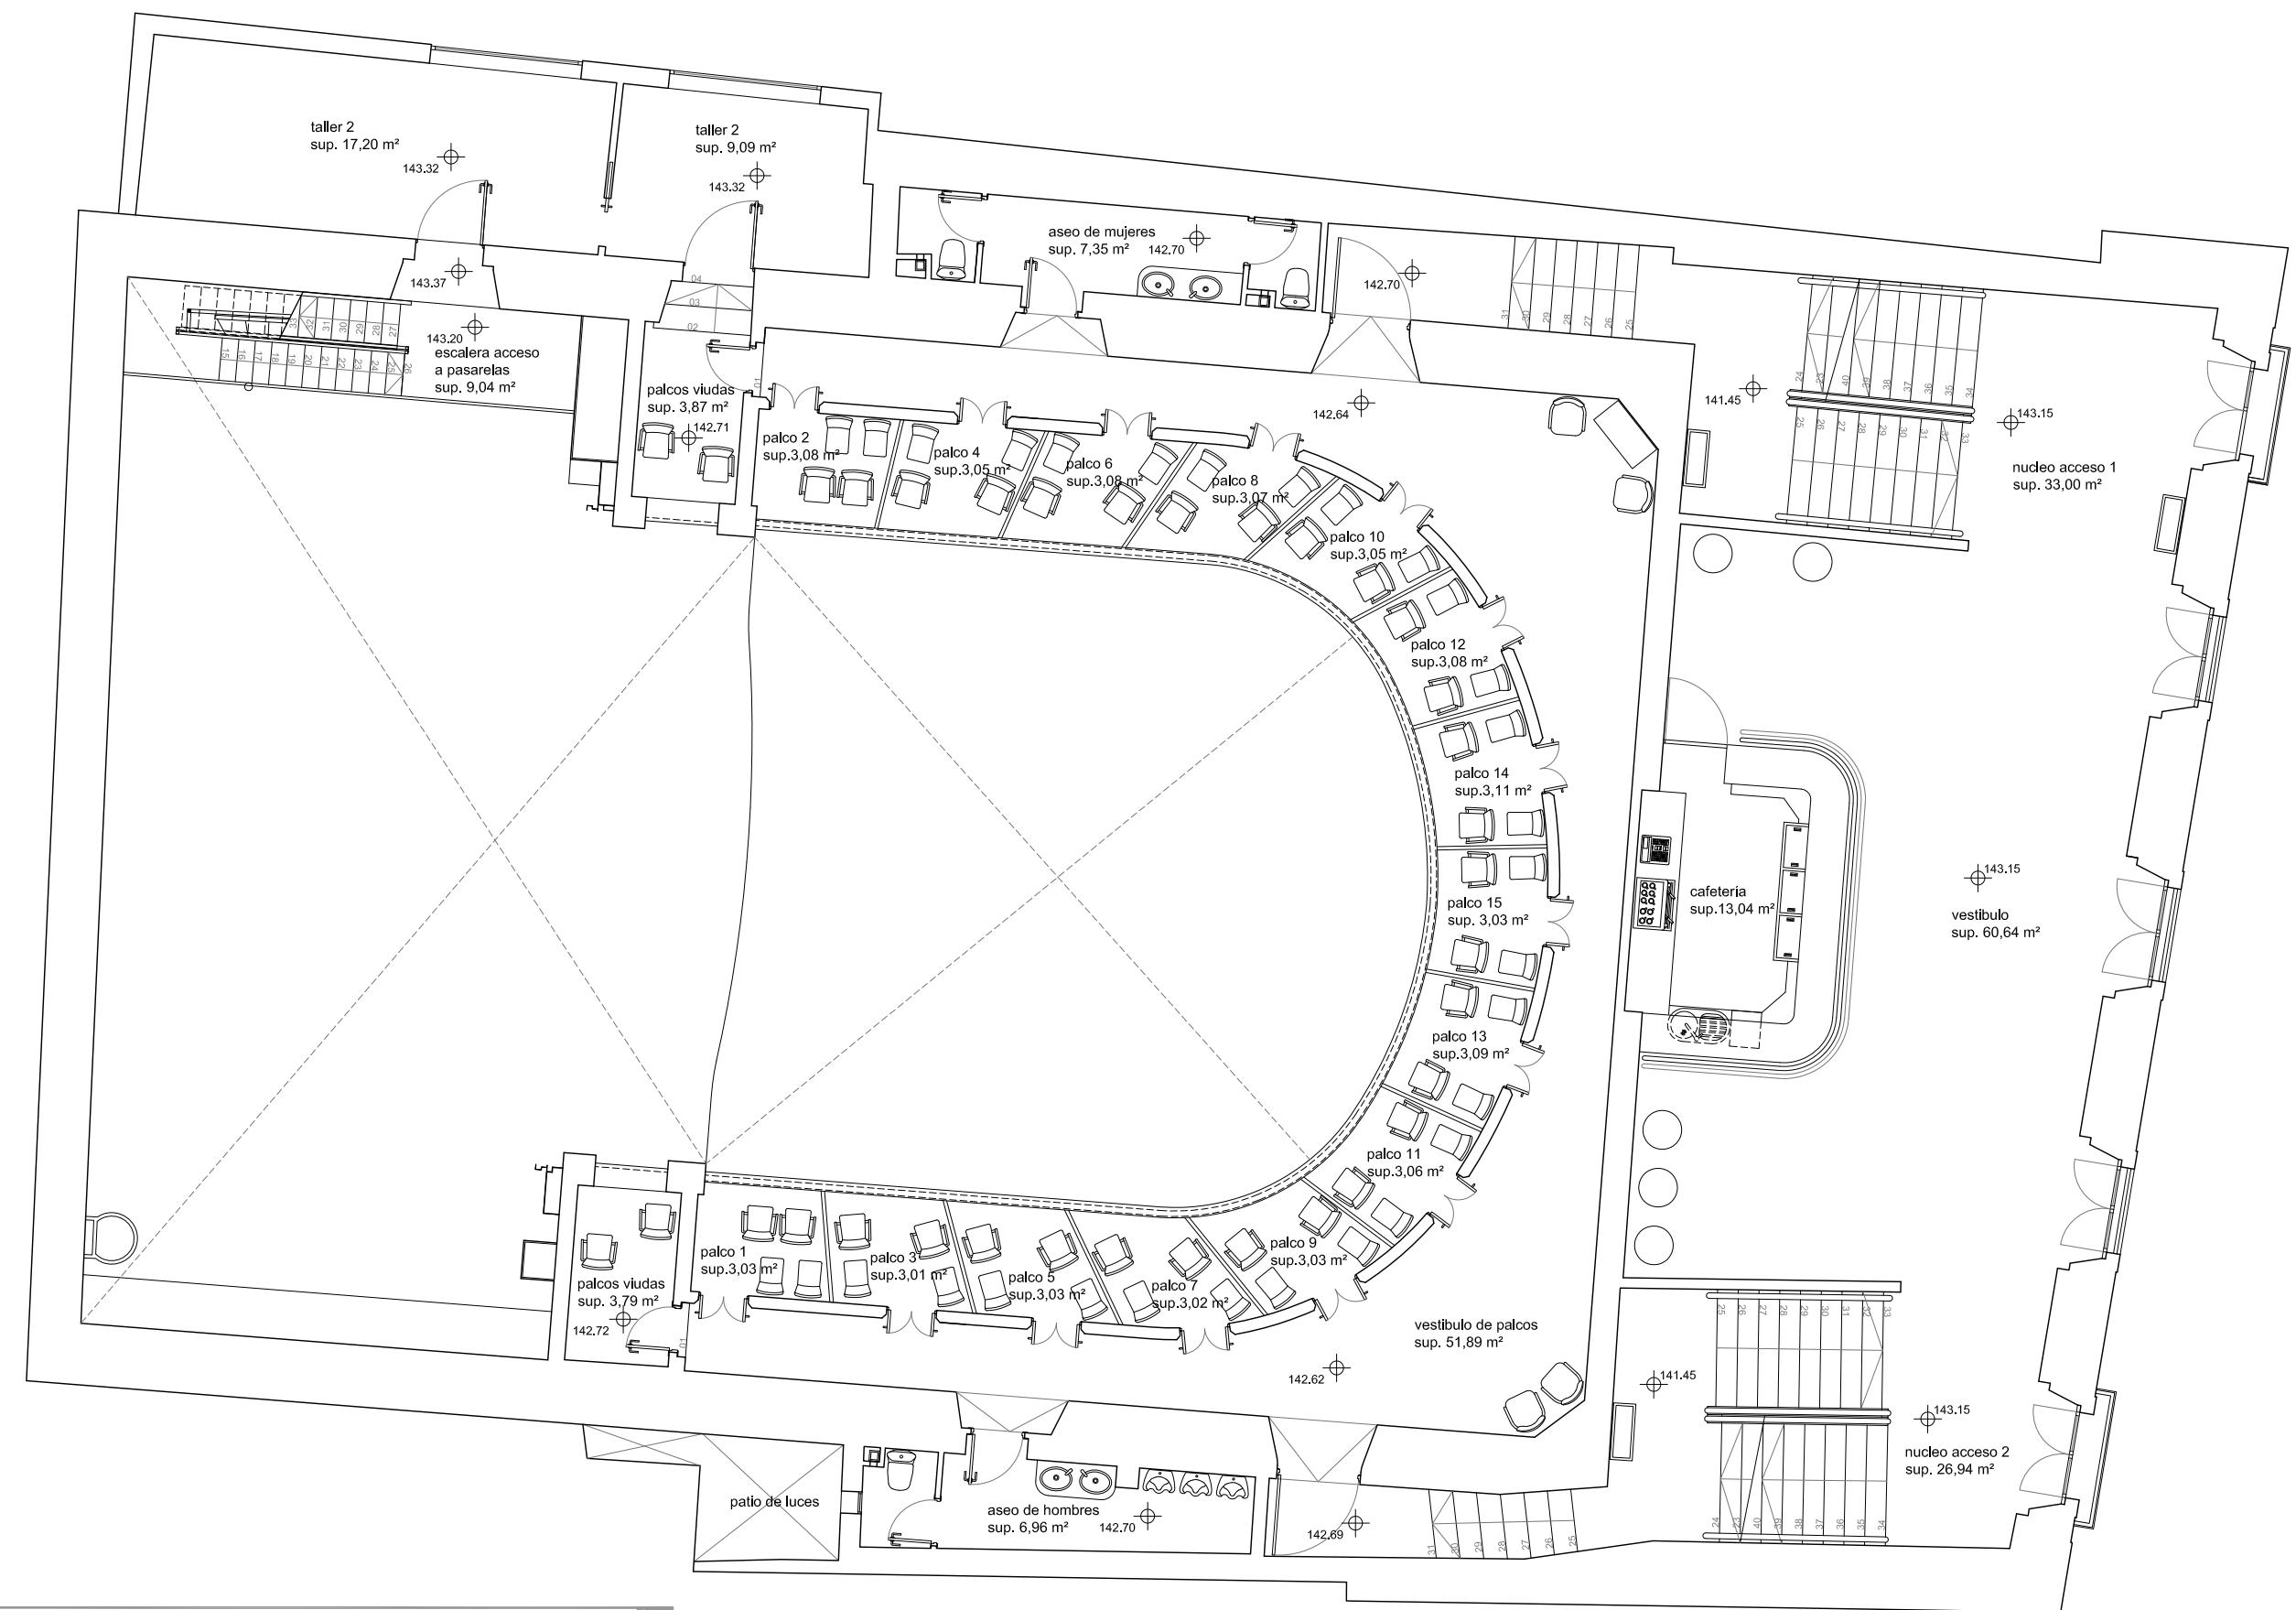


05
distribución
planta primera
escala 1:100

estado actual teatro principal de ourense
rúa paz nº 9
noviembre 2016

concello de ourense | OU
promotor exma. diputación
provincial de ourense
ROBERTO gonzález fernández
arquitecto
6 65 991 597
robertogf@coages.es
rúa obispo carrascosa 4 bajo | ourense | teléfono y fax 988 22 16 64 | www.senmais.es

EL PRESENTE DOCUMENTO ES COPIA DE SU ORIGINAL. DEL QUE SON AUTORES LOS ARQUITECTOS QUE FIGURAN AL LADO. SU USO TOTAL O PARCIAL, ASÍ COMO CUALQUIER REPRODUCCIÓN O CESIÓN A TERCEROS, REQUERIRÁ LA PREVIA AUTORIZACIÓN DE SUS AUTORES, QUEDANDO EXPRESAMENTE PROHIBIDA CUALQUIER MODIFICACIÓN UNILATERAL DEL MISMO.

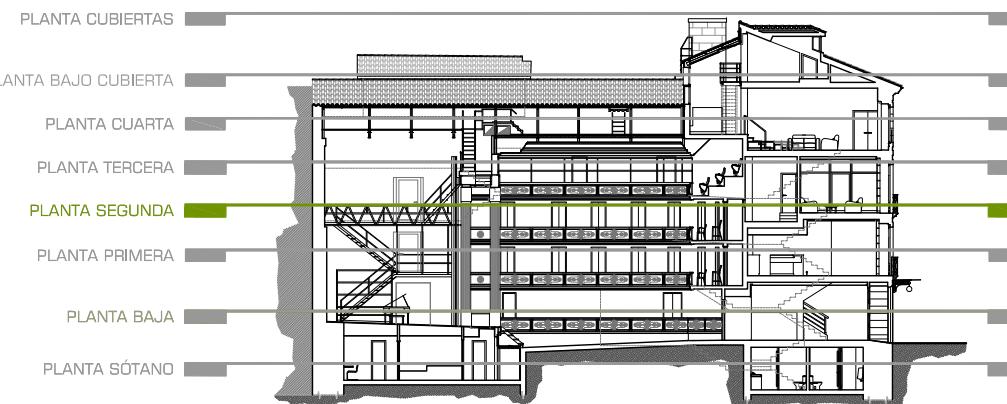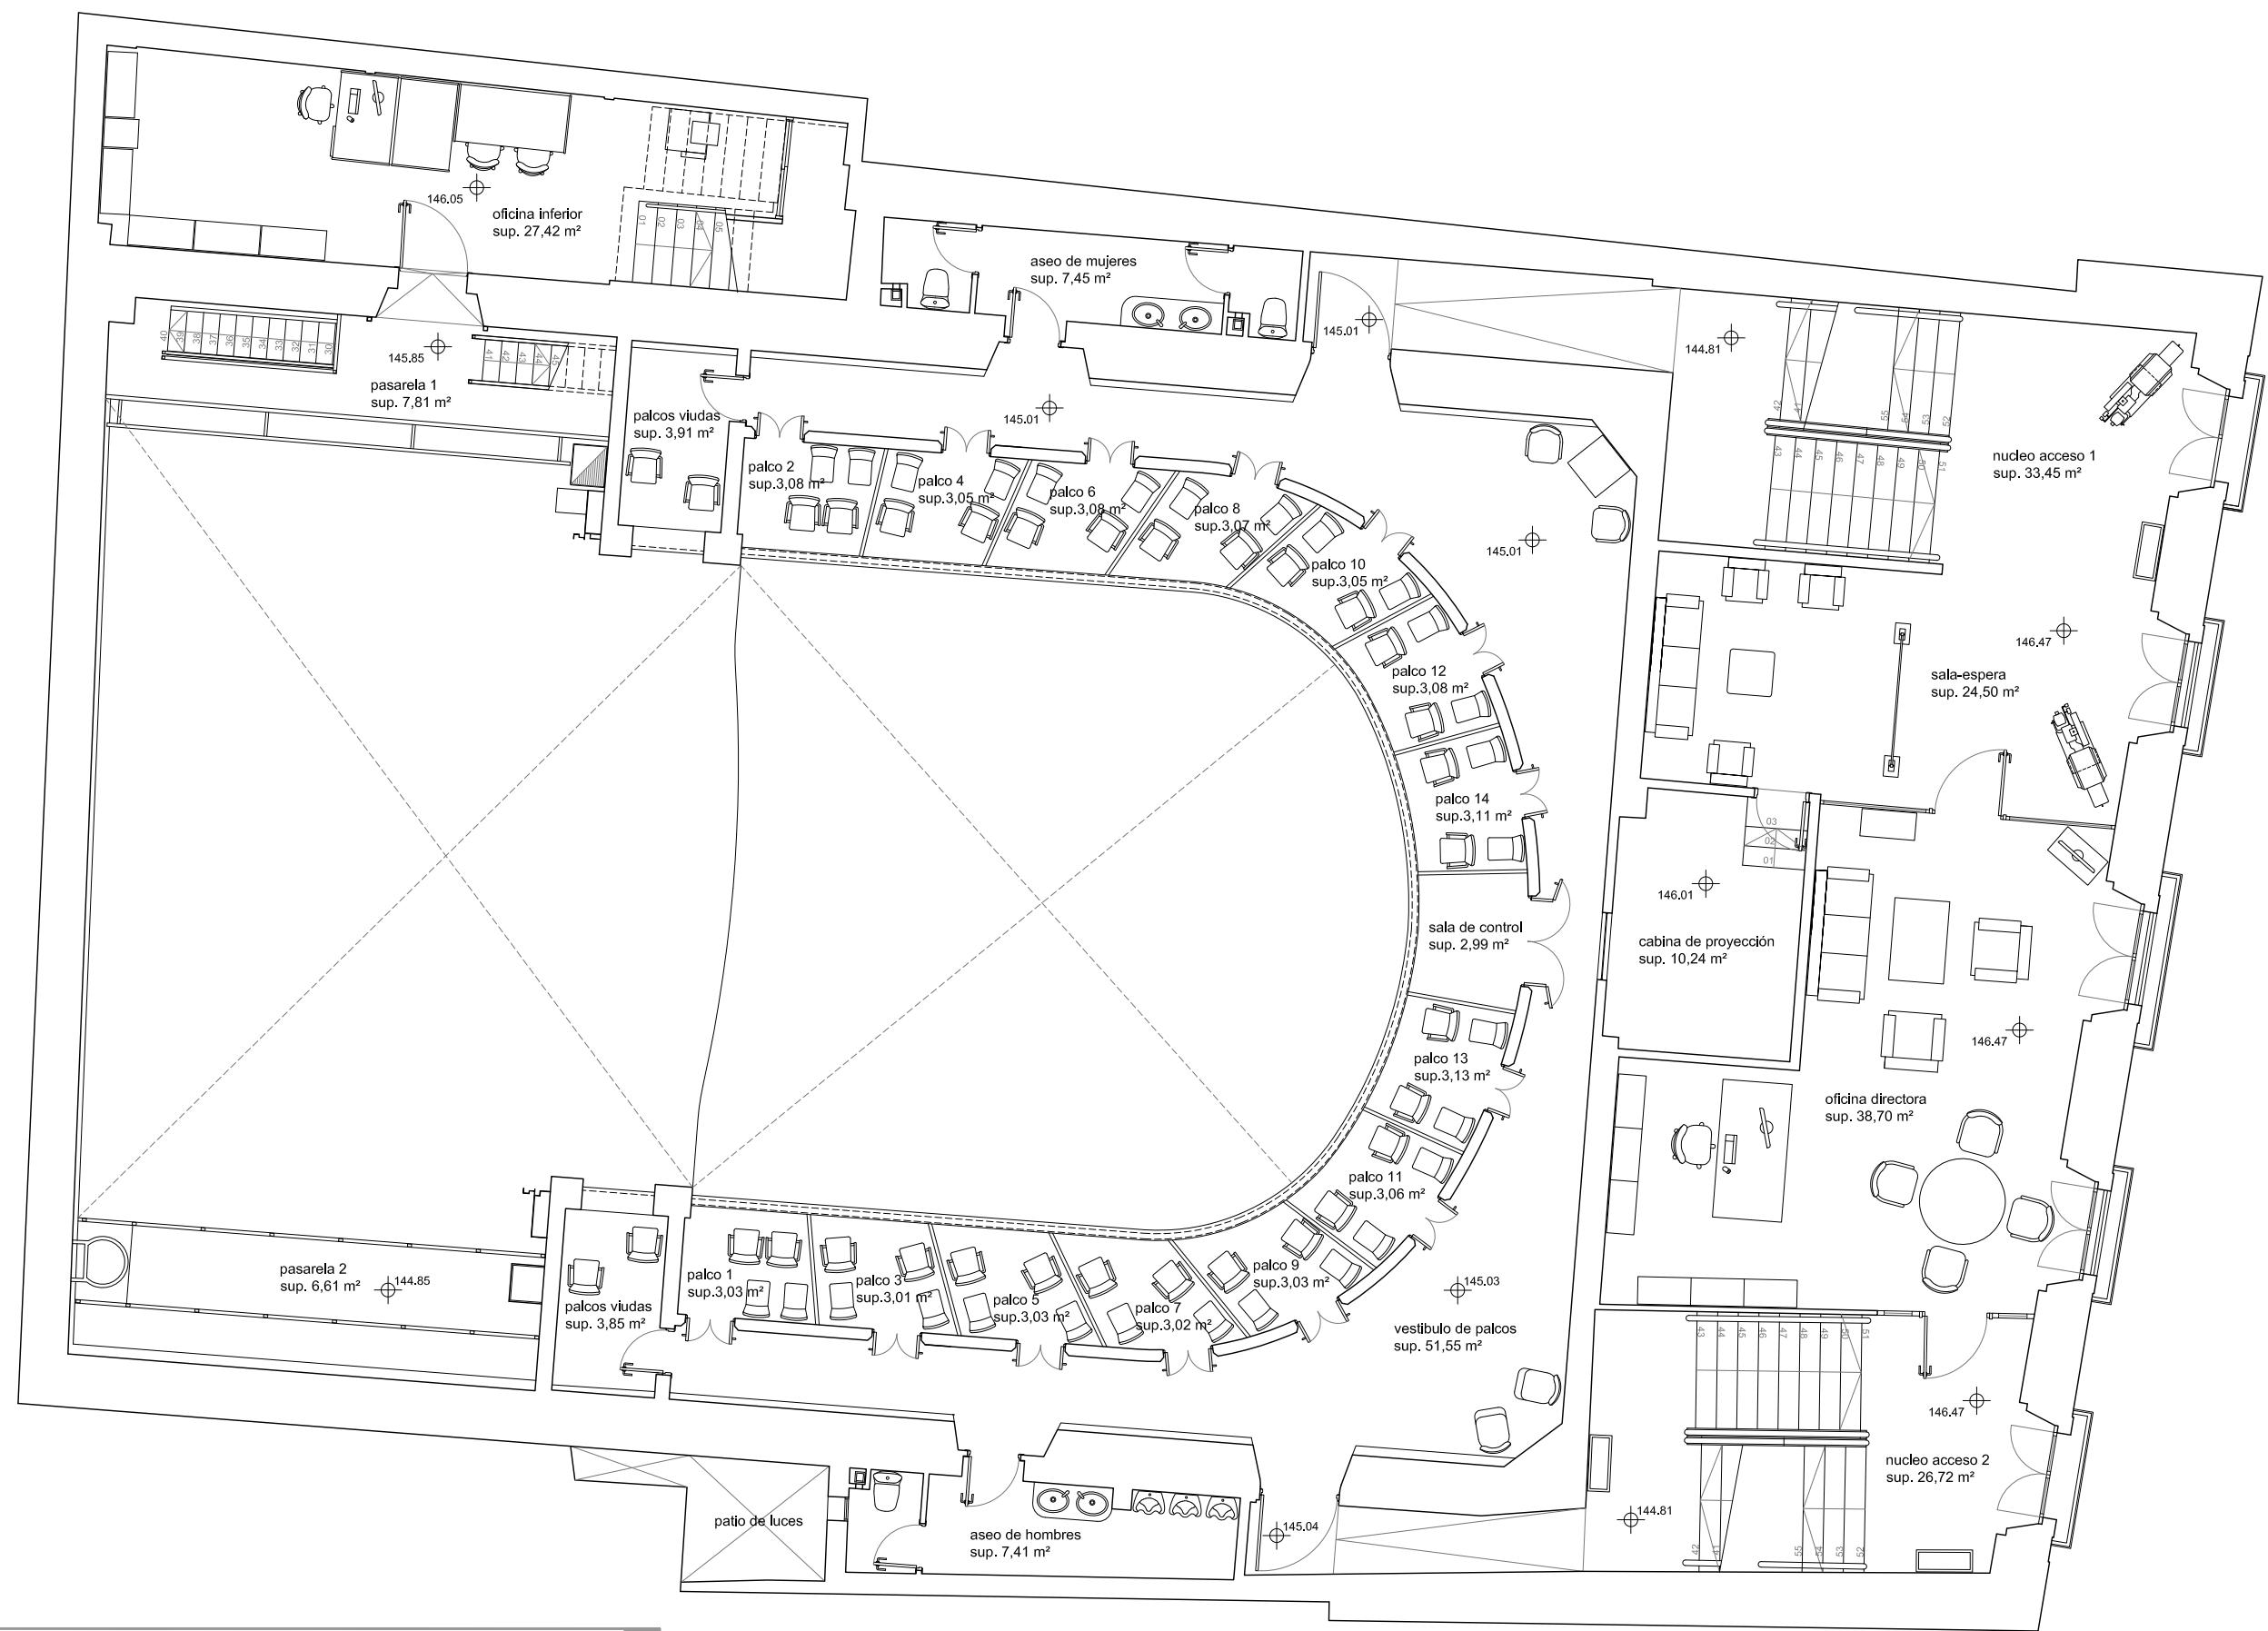

06
distribución
planta segunda
escala 1|100

estado actual teatro principal de ourense


rúa paz nº 9
noviembre 2016

concello de ourense | OU
promotor exma. diputación
provincial de ourense

ROBERTO gonzalez fernandez
arquitecto
6 65 991 597
robertogf@coages.es

rúa obispo carrascosa 4 bajo | ourense | teléfono y fax 988 22 16 64 | www.senmais.es

EL PRESENTE DOCUMENTO ES COPIA DE SU ORIGINAL. DEL QUE SON AUTORES LOS ARQUITECTOS QUE FIGURAN AL LADO. SU USO TOTAL O PARCIAL, ASI COMO CUALQUIER REPRODUCCION O CESION A TERCEROS, REQUERIRÁ LA PREVIA AUTORIZACION DE SUS AUTORES, QUEDANDO EXPRESAMENTE PROHIBIDA CUALQUIER MODIFICACION UNILATERAL DEL MISMO.

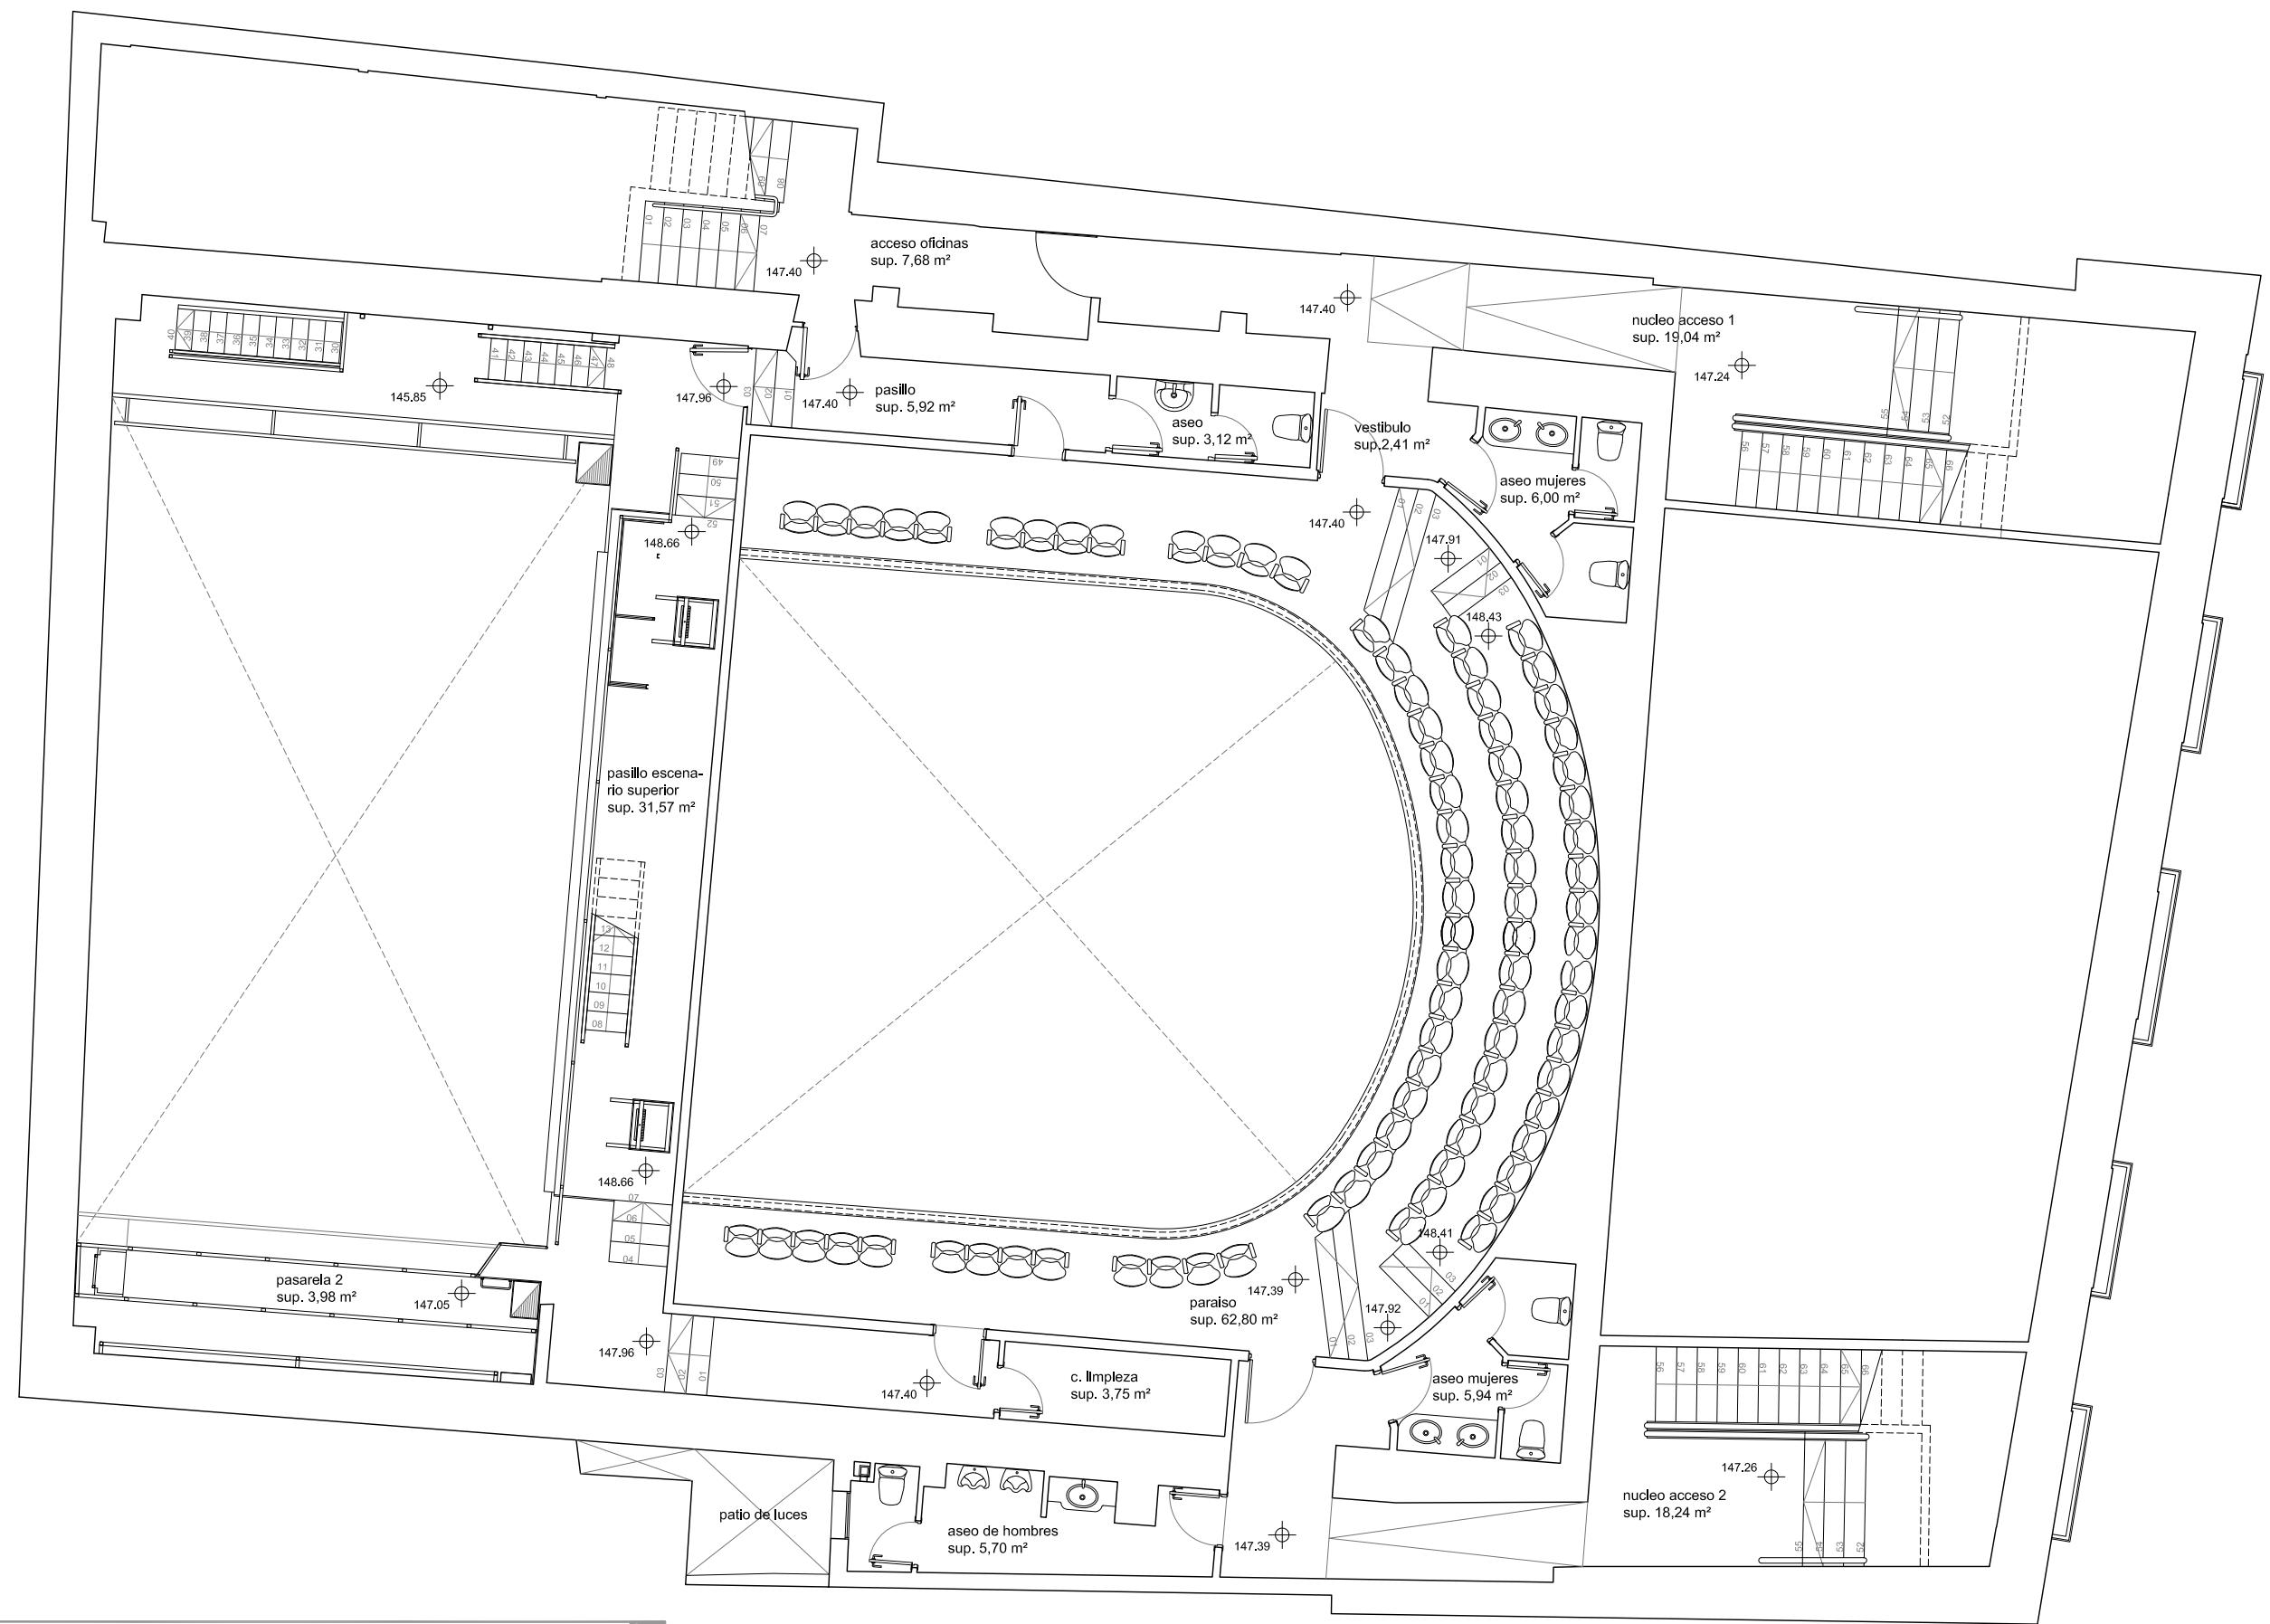

PLANTA CUBIERTAS

PLANTA BAJO CUBIERTA

PLANTA CUARTA

PLANTA PRIMEIRA

PLANTAS P. 10

PLANTA SÓTANO

This architectural cross-section diagram illustrates the internal structure of a building. The building features multiple levels, with the ground floor visible at the bottom. The upper floors show various rooms, some with internal partitions and doors. A central vertical circulation core contains a staircase and an elevator. The roofline is multi-tiered with different types of roof coverings. A green horizontal line with a bracket on the right side indicates a specific measurement or reference point across the building's width.

07 distribución planta tercera escala 1|100

Estado actual Teatro Principal de Ourense


rúa paz nº 9
noviembre 2016

concello de ourense | OU
romotor exma. diputación
provincial de ourense

concello de ourense | OU
promotor exma. diputación
provincial de ourense

665 991 597
robertogf@coag.es

rúa obispo carrascosa 4 bajo | ourense | teléfono y fax 988 22 16 64 | www.senmals.es
EL PRESENTE DOCUMENTO ES COPIA DE SU ORIGINAL, DEL QUE SON AUTORES LOS ARQUITECTOS QUE FIGURAN AL LADO, SU USO TOTAL O PARCIAL, ASÍ COMO CUALQUIER REPRODUCCIÓN O CESIÓN A
TERCEROS, REQUERIRÁ LA PREVIA AUTORIZACIÓN DE SUS AUTORES, QUITANDO EXPRESAMENTE PROHIBIDA LA SUA MODIFICACIÓN Y LA INTELATERAL DEL MISMO

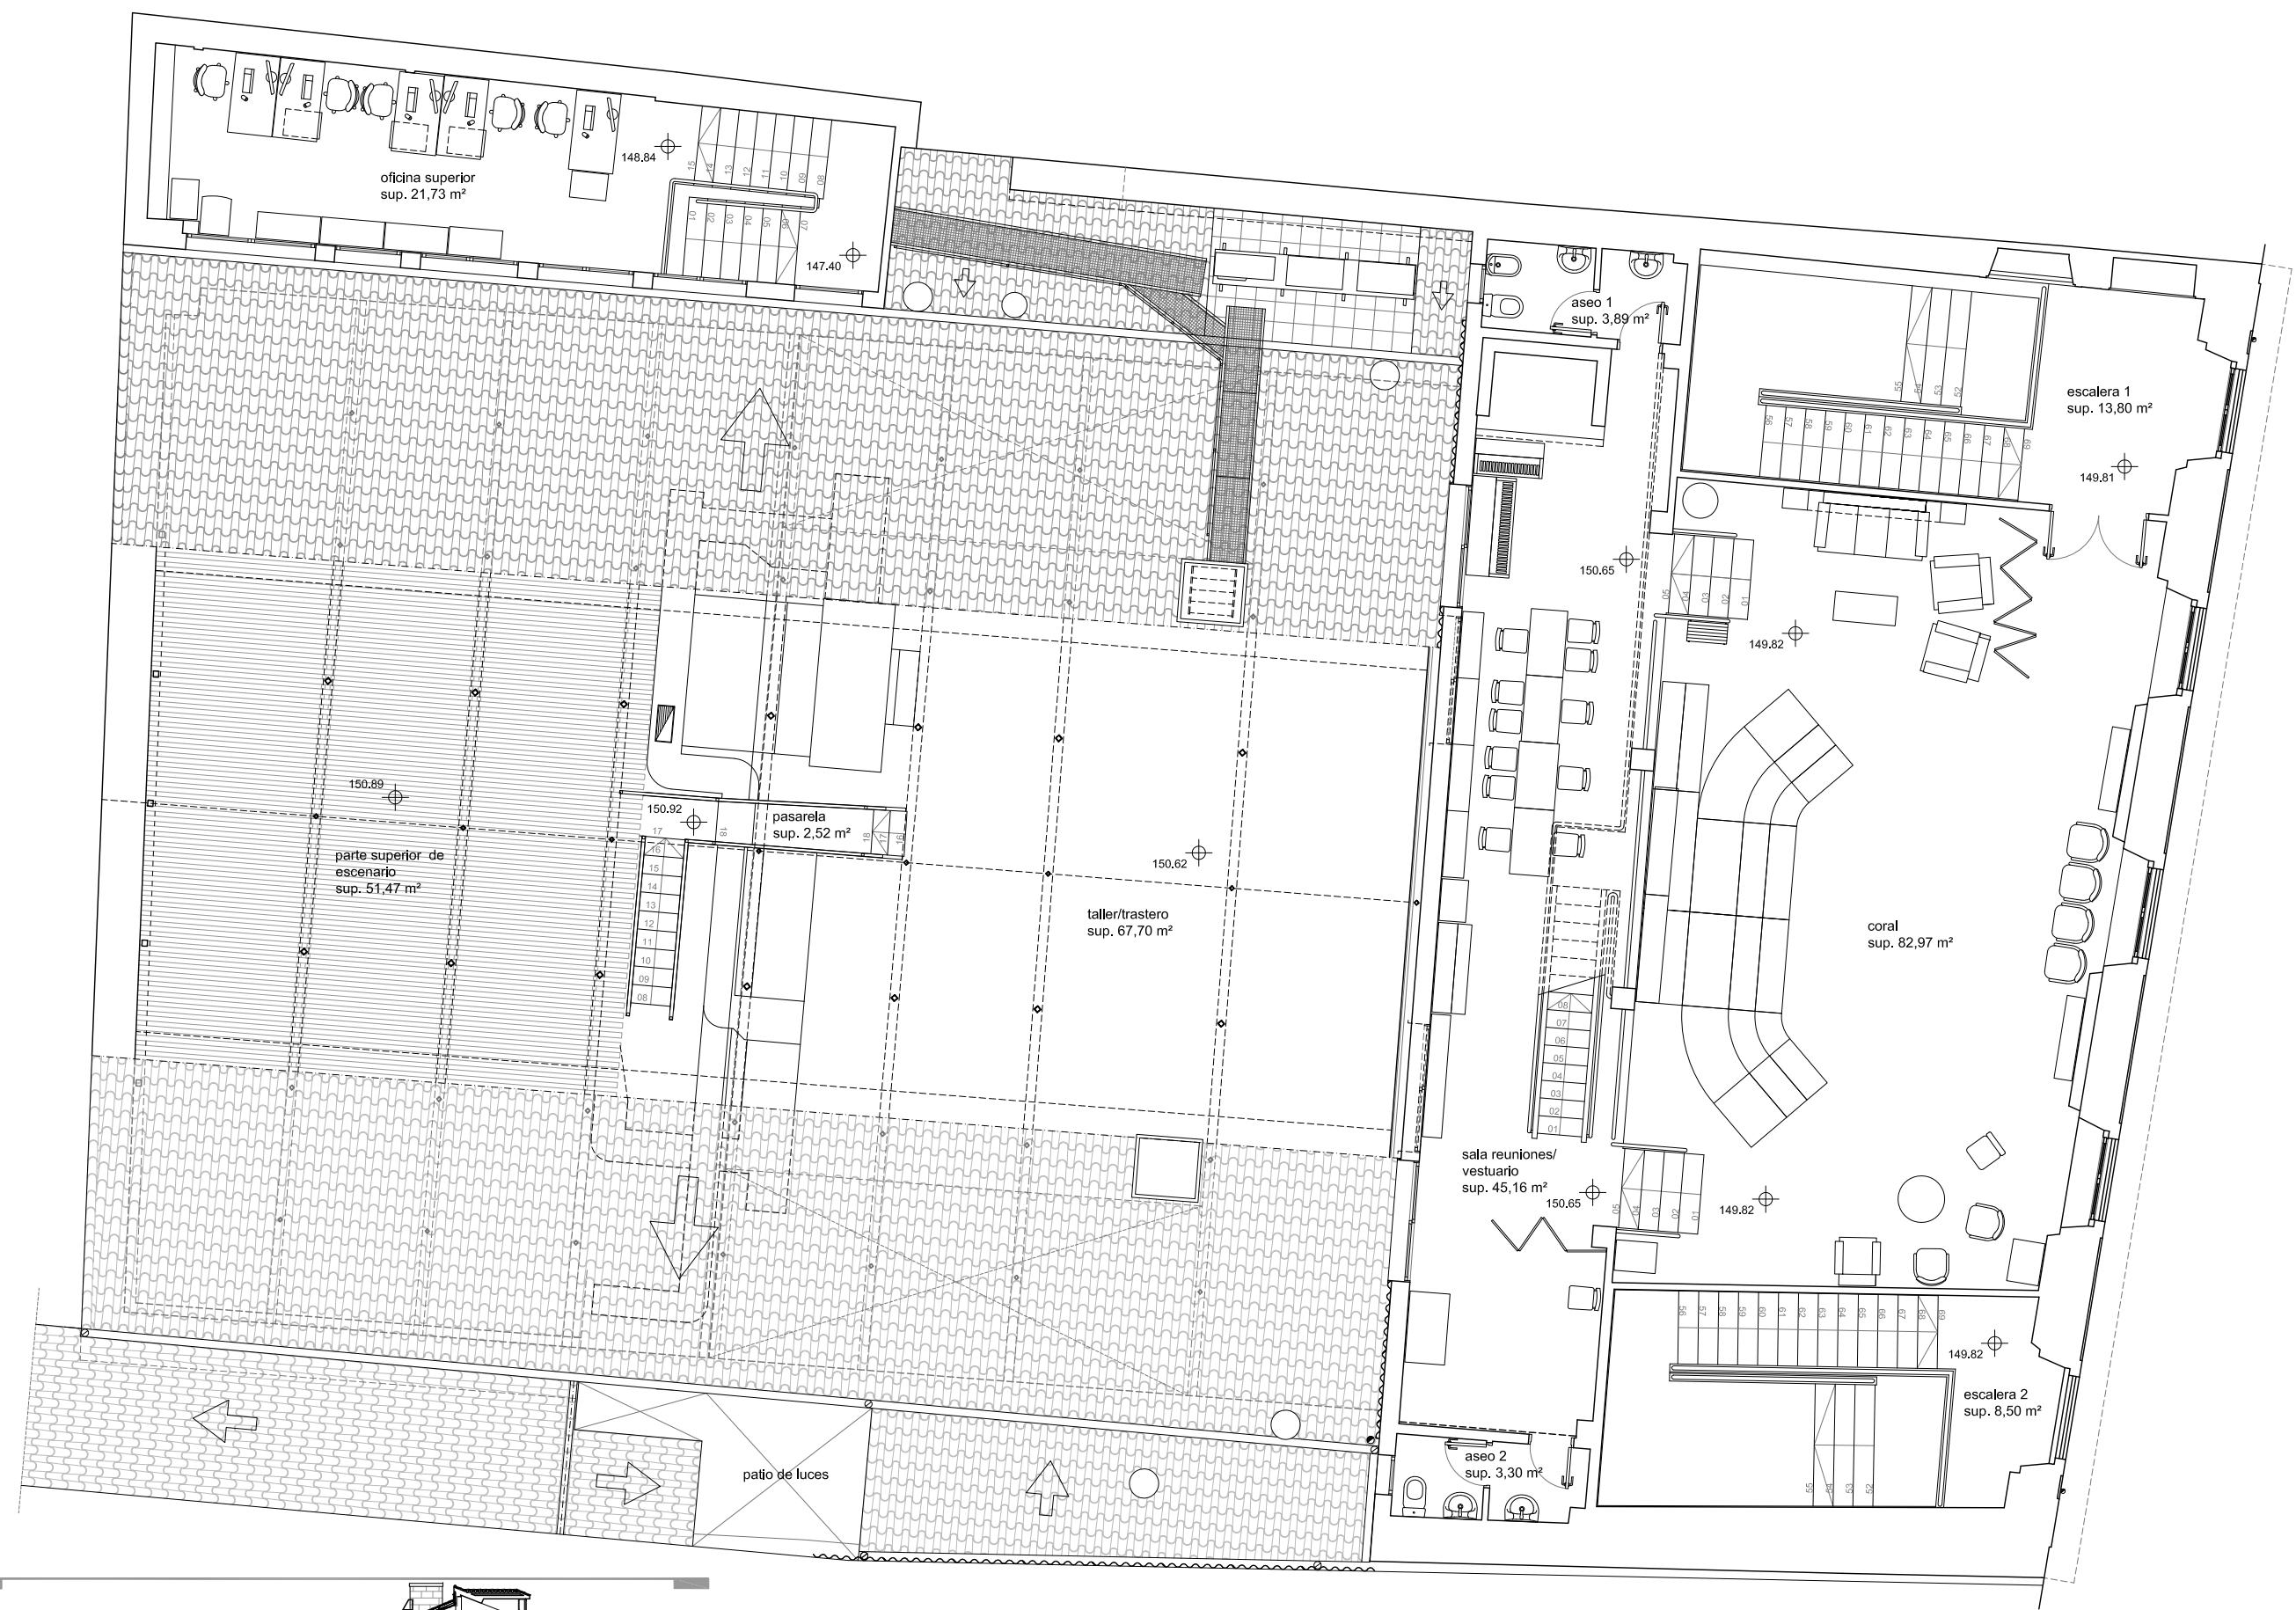

PLANTA CUBIERTAS

PLANTA BAJO CUBIERTA

PLANTA CUARTA

PLANTA TERCERA

PLANTA BAJA

An architectural cross-section drawing of a modern, multi-story building. The building features a mix of glass walls, steel frames, and brickwork. A prominent feature is a central vertical circulation core with a staircase. The roofline is multi-tiered with different types of roofs, including a flat roof with a textured surface. A green line, representing a view line, is drawn across the upper part of the building, extending from the left edge to the right edge. This line indicates the perspective from which Figure 1 is taken. The drawing is detailed, showing interior rooms, windows, and structural elements.

08 distribución planta cuarta escala 1|100

Estado actual Teatro Principal de Ourense



rúa paz nº 9
noviembre 2016

concello de ourense | OU
romotor exma. diputación
provincial de ourense


ROBERTO gonzález fernández
arquitecto

665 991 597
robertogf@coages.es



obispo carrascosa 4 bajo | ourense | teléfono y fax 988 22 16 64 | www.senmais.es
GINAL, DEL QUE SON AUTORES LOS ARQUITECTOS QUE FIGURAN AL LADO. SU USO TOTAL O PARCIAL, ASÍ COMO CUALQUIER REPRODUCCIÓN O CESIÓN A

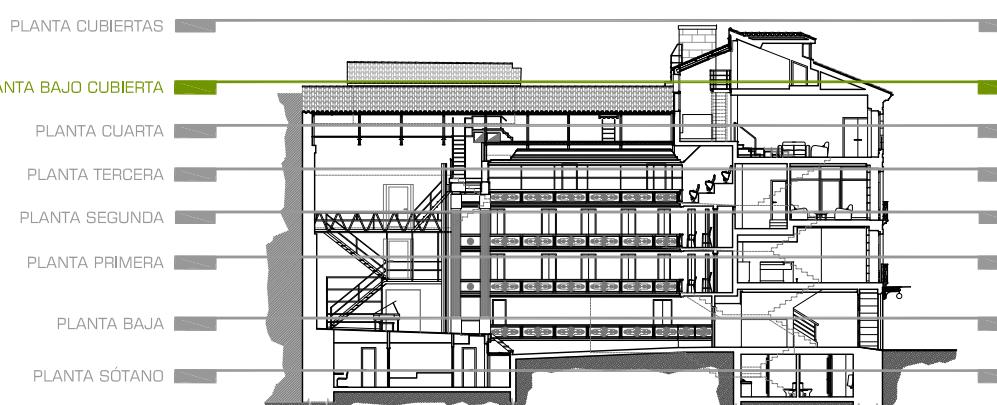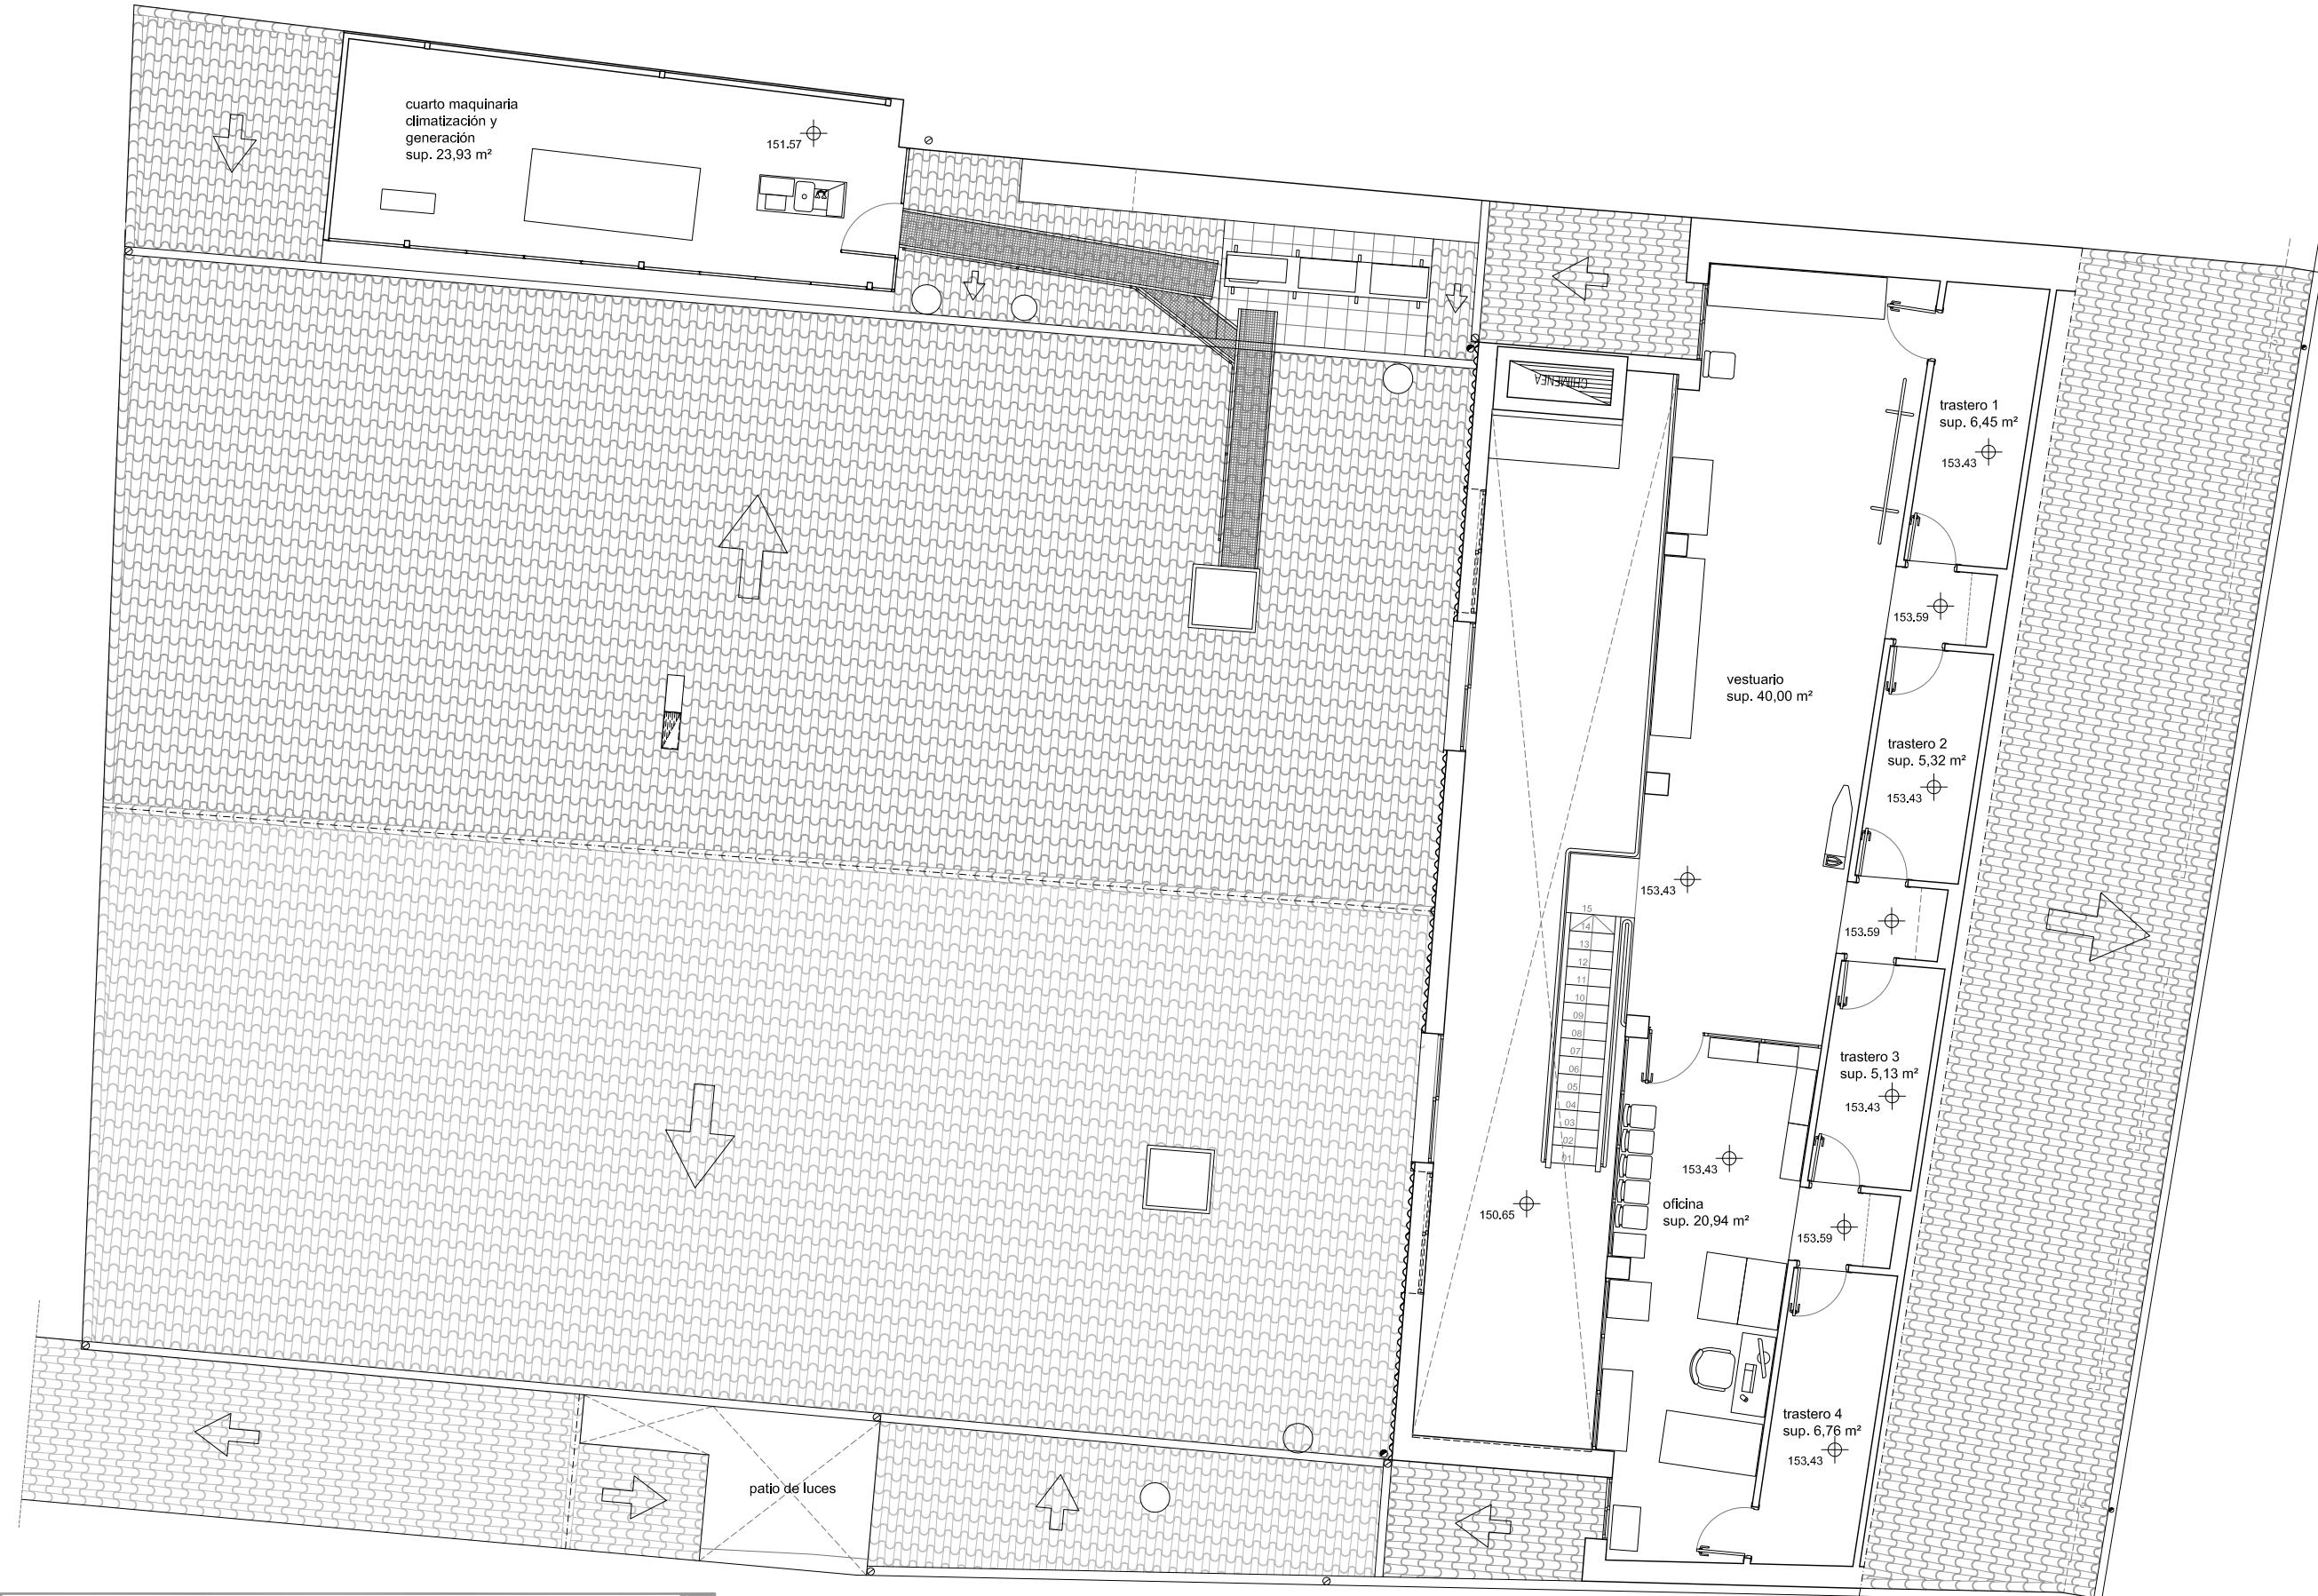

09 distribución
planta bajo cubierta
escala 1|100

estado actual teatro principal de ourense
rúa paz nº 9
noviembre 2016

concello de ourense | OU
promotor exma. diputación
provincial de ourense
ROBERTO gonzalez fernandez
arquitecto
6 65 991 597
robertogf@coag.es
rúa obispo carrascosa 4 bajo | ourense | teléfono y fax 988 22 16 64 | www.senmais.es

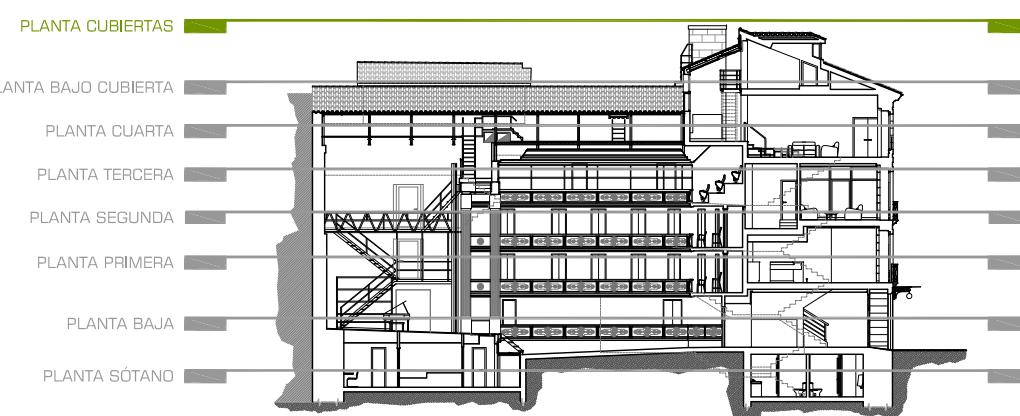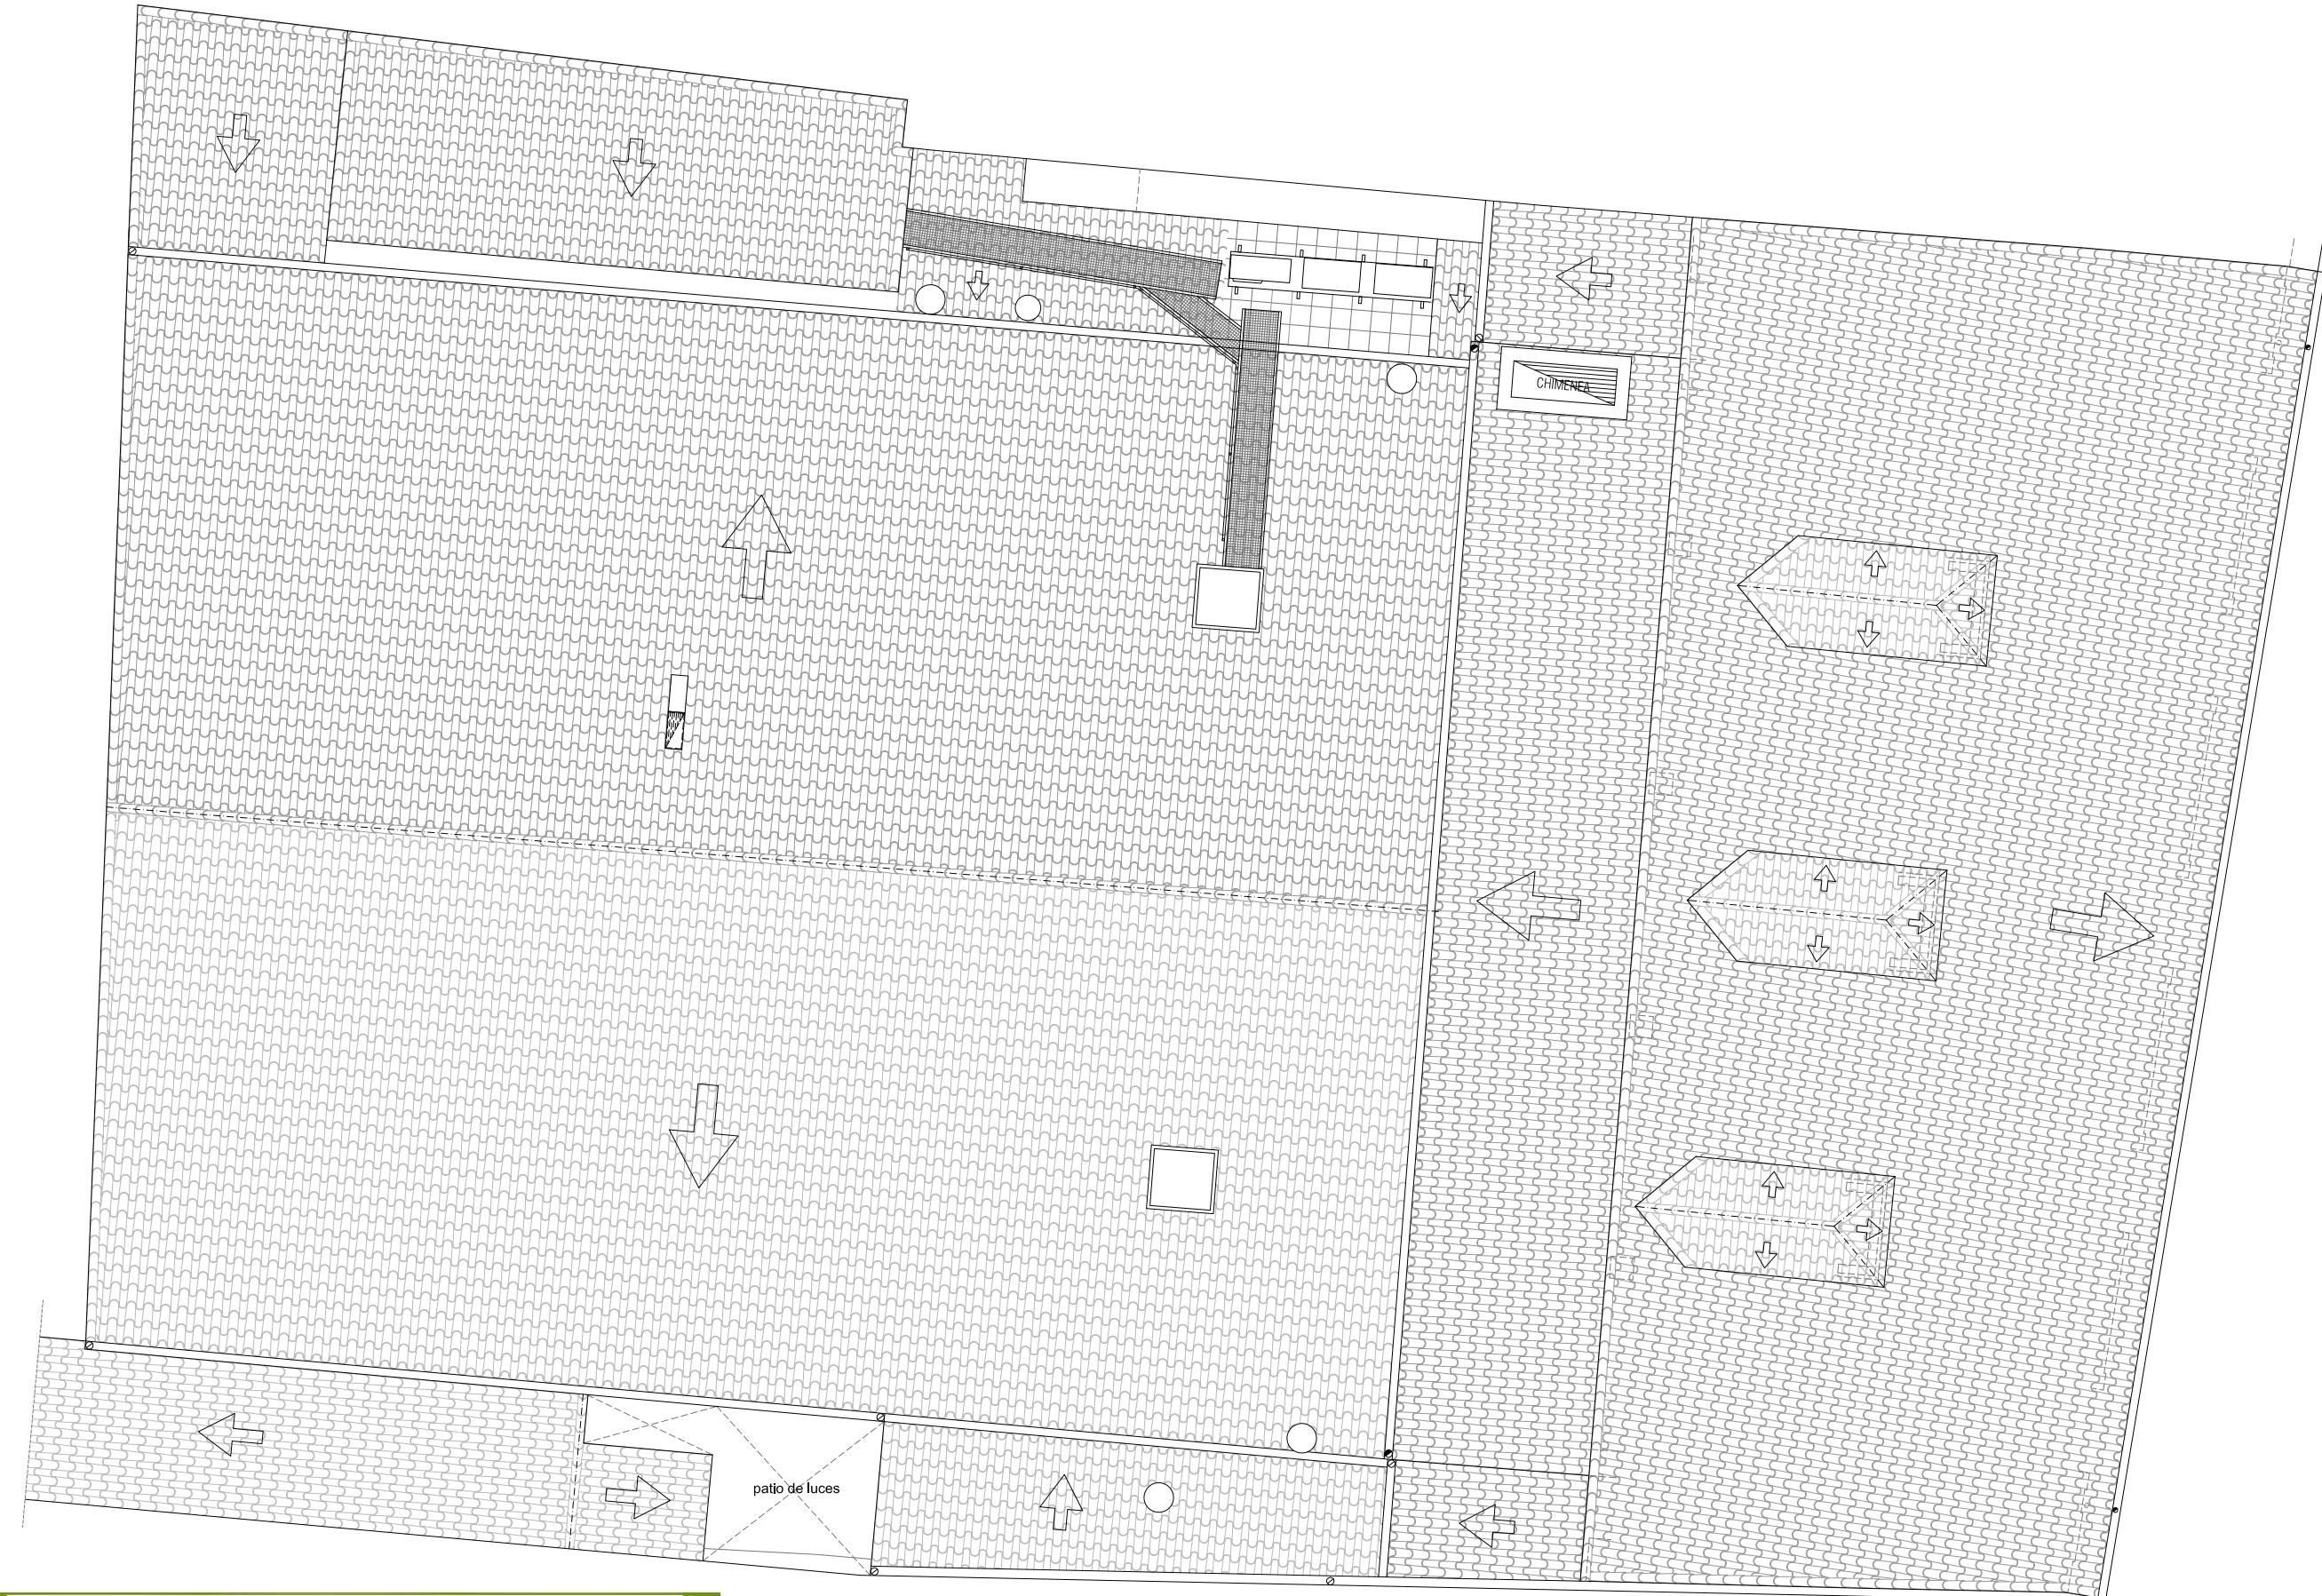

PLANTA BAJO CUBIERTA

PLANTA CUARTA

PLANTA TERCERA

PLANTA SEGUNDA

PLANTA PRIMERA

PLANTA BAJA

PLANTA SÓTANO



10
distribución
planta de cubierta
escala 1|100

estado actual teatro principal de ourense

rúa paz nº 9
noviembre 2016

concello de ourense | OU
promotor exma. diputación
provincial de ourense

ROBERTO gonzalez fernandez
arquitecto
665 991 597
robertogf@coages.es

rúa obispo carrascosa 4 bajo | ourense | teléfono y fax 988 22 16 64 | www.senmais.es

EL PRESENTE DOCUMENTO ES COPIA DE SU ORIGINAL. DEL QUE SON AUTORES LOS ARQUITECTOS QUE FIGURAN AL LADO. SU USO TOTAL O PARCIAL, ASI COMO CUALQUIER REPRODUCCIÓN O CESIÓN A TERCEROS, REQUERIRÁ LA PREVIA AUTORIZACIÓN DE SUS AUTORES, QUEDANDO EXPRESAMENTE PROHIBIDA CUALQUIER MODIFICACIÓN UNILATERAL DEL MISMO.



11
alzado principal
escala 1|75


estado actual teatro principal de ourense

rúa paz nº 9
noviembre 2016

concello de ourense | OU
promotor exma. diputación
provincial de ourense

ROBERTO gonzalez fernandez
arquitecto
robertogf@coag.es
6 65 991 597
988 22 16 64 | www.senmais.es

rúa obispo carrascosa 4 bajo | ourense | teléfono y fax 988 22 16 64 | www.senmais.es
EL PRESENTE DOCUMENTO ES COPIA DE SU ORIGINAL, DEL QUE SON AUTORES LOS ARQUITECTOS QUE FIGURAN AL LADO. SU USO TOTAL O PARCIAL, ASI COMO CUALQUIER REPRODUCCIÓN O CESIÓN A TERCEROS, REQUERIRÁ LA PREVIA AUTORIZACIÓN DE SUS AUTORES, QUEDANDO EXPRESAMENTE PROHIBIDA CUALQUIER MODIFICACIÓN UNILATERAL DEL MISMO.

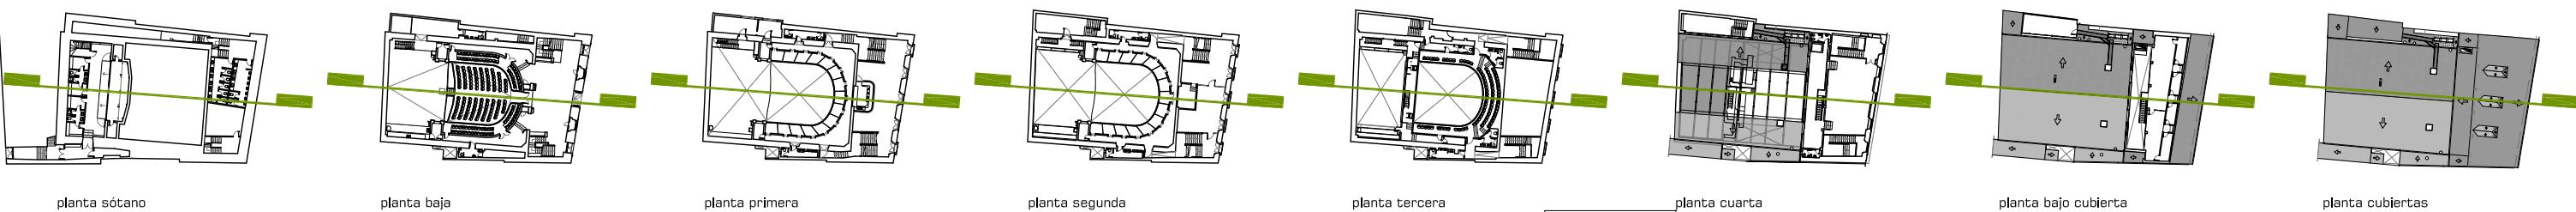

planta sótano

planta baja

planta primera


planta segunda

planta tercera

planta cuarta

planta bajo cubierta

planta cubiertas

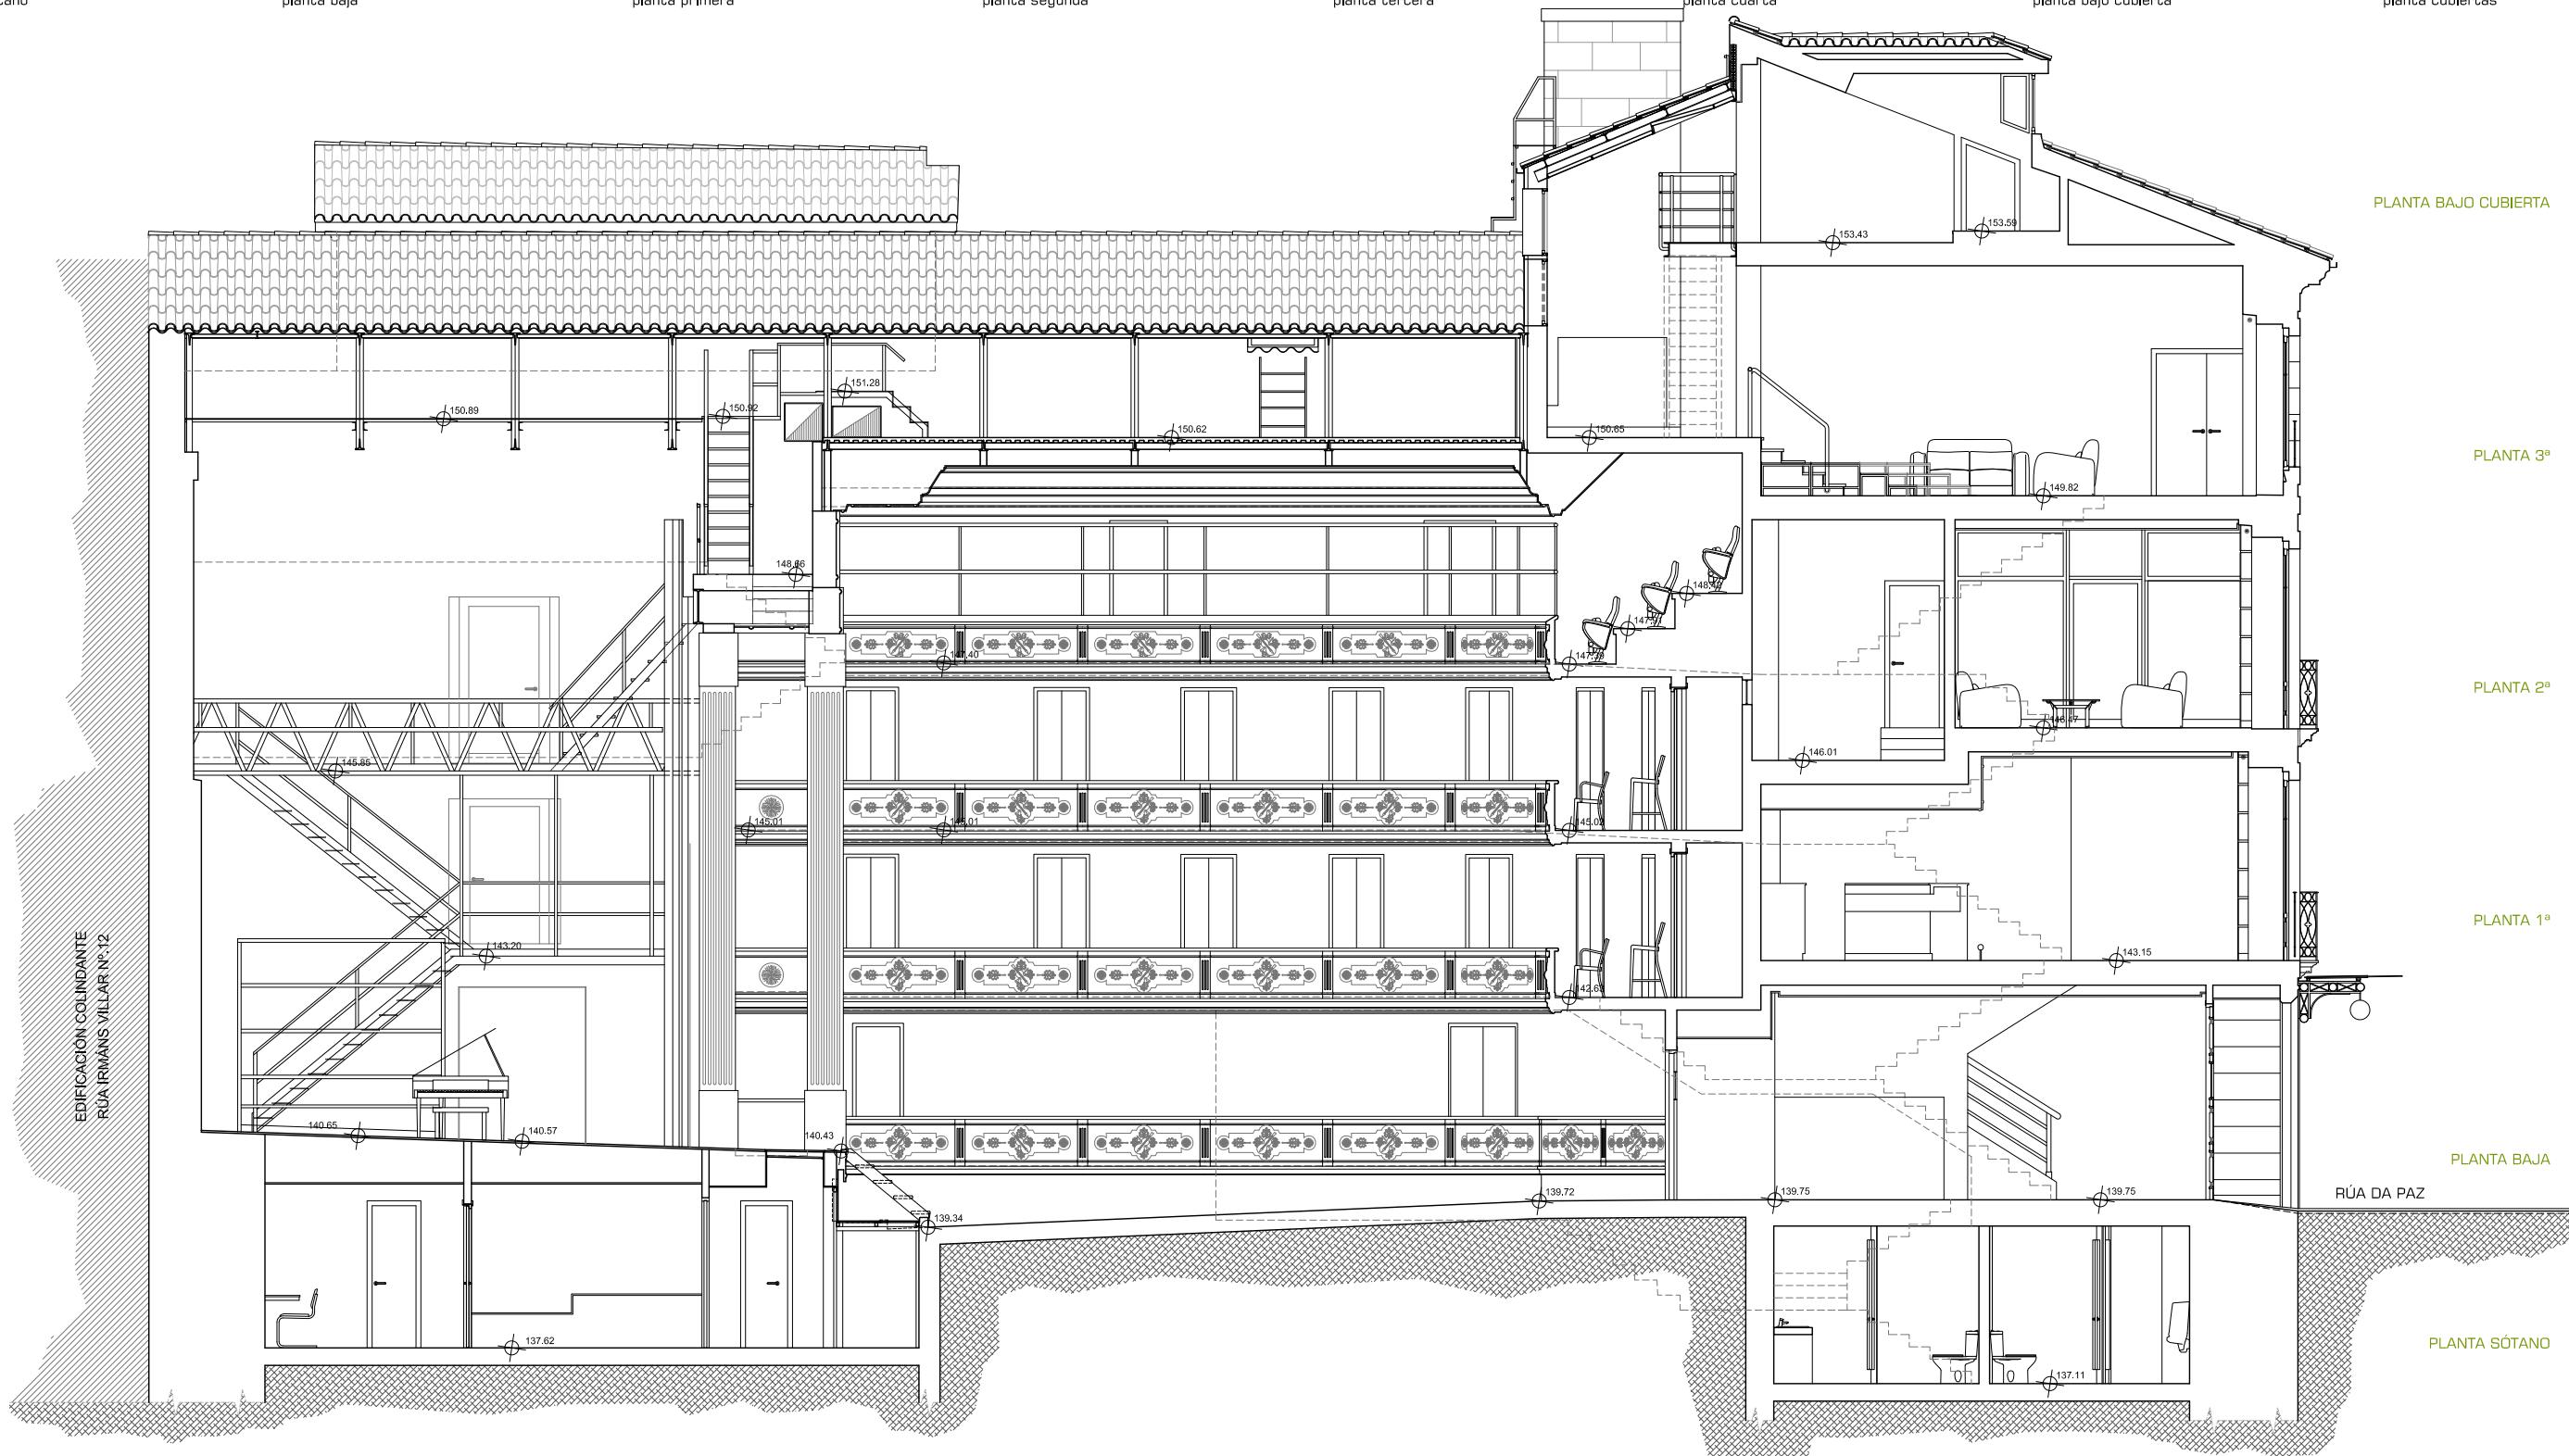EDIFICACIÓN COLINDANTE
RUA IRMÁNS VILLAR N.º 12

PLANTA BAJO CUBIERTA

PLANTA 3^aPLANTA 2^aPLANTA 1^a

PLANTA BAJA

RUA DA PAZ

PLANTA SÓTANO

estado actual teatro principal de ourense

12 sección
escala 1|100rúa paz nº 9
noviembre 2016concello de ourense | OU
promotor exma. diputación
provincial de ourense

ROBERTO gonzalez fernandez
arquitecto
robertogf@coag.es
6 65 991 597
988 22 16 64 | www.senmais.es